


# TRÍCH LỤC BẢN TRÍCH ĐO ĐỊA CHÍNH

**BẢN SAO**

1. Số hiệu thửa đất thu hồi: ...27.....; Tờ bản đồ số: ...15.....  
 (Số hiệu thửa đất địa chính: .....5.....; Tờ bản đồ số: .....87.....)  
 Địa chỉ thửa đất: Thôn 2, xã Long Sơn, thành phố Vũng Tàu, tỉnh Bà Rịa - Vũng Tàu.
2. Diện tích: .....23,2.....m<sup>2</sup>;
3. Mục đích sử dụng đất: Đất giao thông (phan thanh thiết)
4. Tên người sử dụng đất: Ban QLDA Giao thông khu vực cảng Cái Mép - Thị Vải quản lý  
 Địa chỉ thường trú: .....123 Bạch Đằng, phường Phước Trung, TP. Bà Rịa, tỉnh BR-VT.....
5. Các thay đổi của thửa đất so với giấy tờ pháp lý về quyền sử dụng đất: .....
6. Bản vẽ thửa đất:
- 6.1. Sơ đồ thửa đất:
- 6.2. Bảng kê tọa độ:

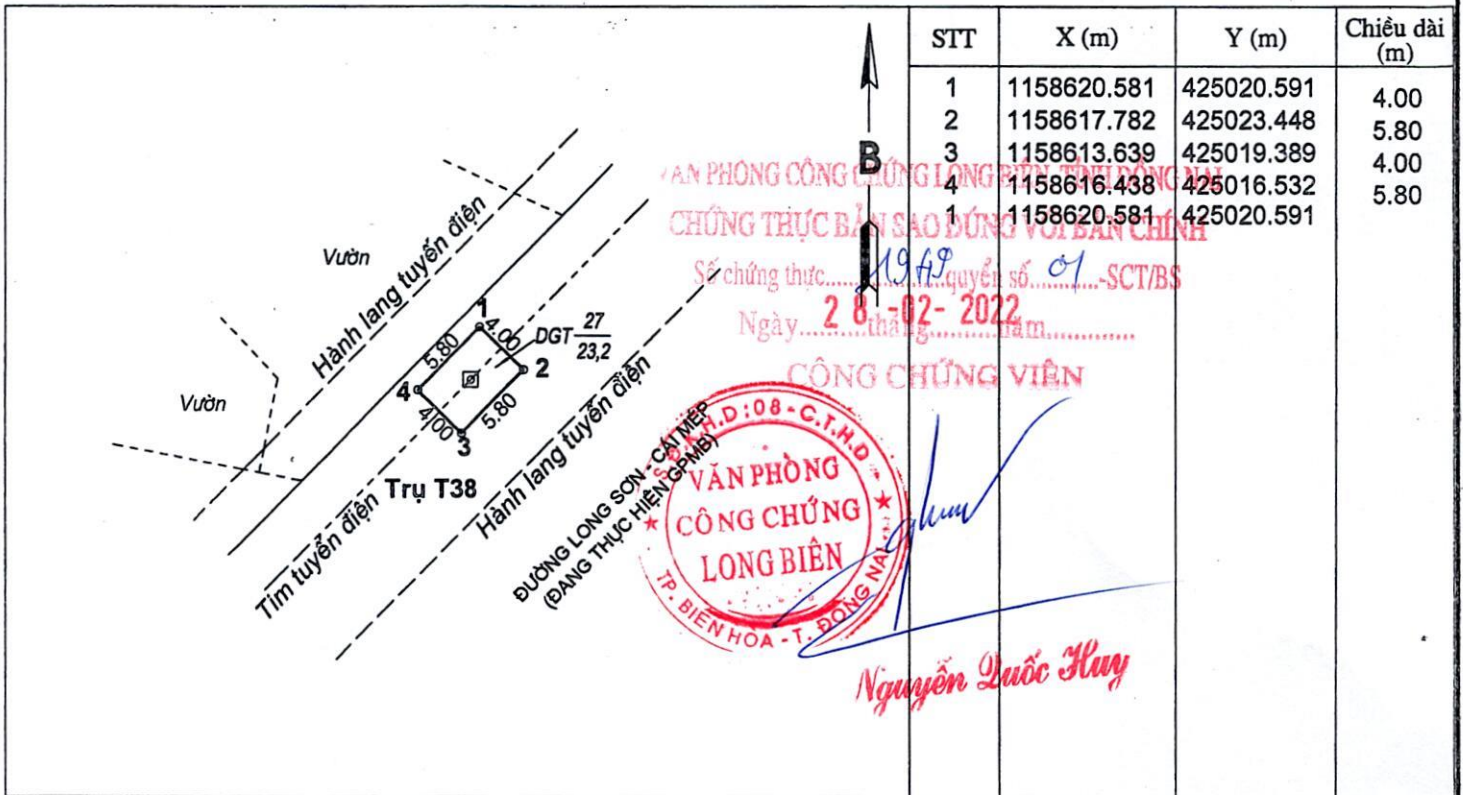

**Ghi chú:**

- Sơ đồ vị trí thửa đất trích lục căn cứ:
- + Bản đồ thu hồi đất được Văn phòng Đăng ký Đất đai tỉnh Bà Rịa - Vũng Tàu kiểm tra và xác nhận ngày 10/01/2022 thuộc công trình: Đường dây 110kV đấu nối LSP Long Sơn
- + Quyết định số: 1227/QĐ-EVN SPC ngày 28/06/2021 của Tổng công ty Điện lực miền Nam về việc phê duyệt hiệu chỉnh Báo cáo nghiên cứu khả thi đầu tư xây dựng công trình: Đường dây 110kV đấu nối LSP Long Sơn.

| ĐƠN VỊ THI CÔNG:<br>CÔNG TY CỔ PHẦN TƯ VẤN DỊCH VỤ ĐO ĐẠC VÀ BẢN ĐỒ TẤN PHÁT |   | ĐƠN VỊ KIỂM TRA:<br>CHI NHÁNH VĂN PHÒNG ĐĂNG KÝ ĐẤT ĐAI THÀNH PHỐ VŨNG TÀU |   |
|--|---|--|---|
| Ngày <u>02</u> tháng <u>02</u> năm 2022                                      | Ngày <u>02</u> tháng <u>02</u> năm 2022 | Ngày <u>21</u> tháng <u>02</u> năm 2022                                    | Ngày <u>24</u> tháng <u>02</u> năm 2022 |
| Người trích lục  | GIÁM ĐỐC                                | Người kiểm tra   | GIÁM ĐỐC<br>PHÓ GIÁM ĐỐC                |
|  |   |  |   |
| Nguyễn Thế Lâm   | Giang Văn Sơn                           |  | Bùi Đức Hoàn                            |