

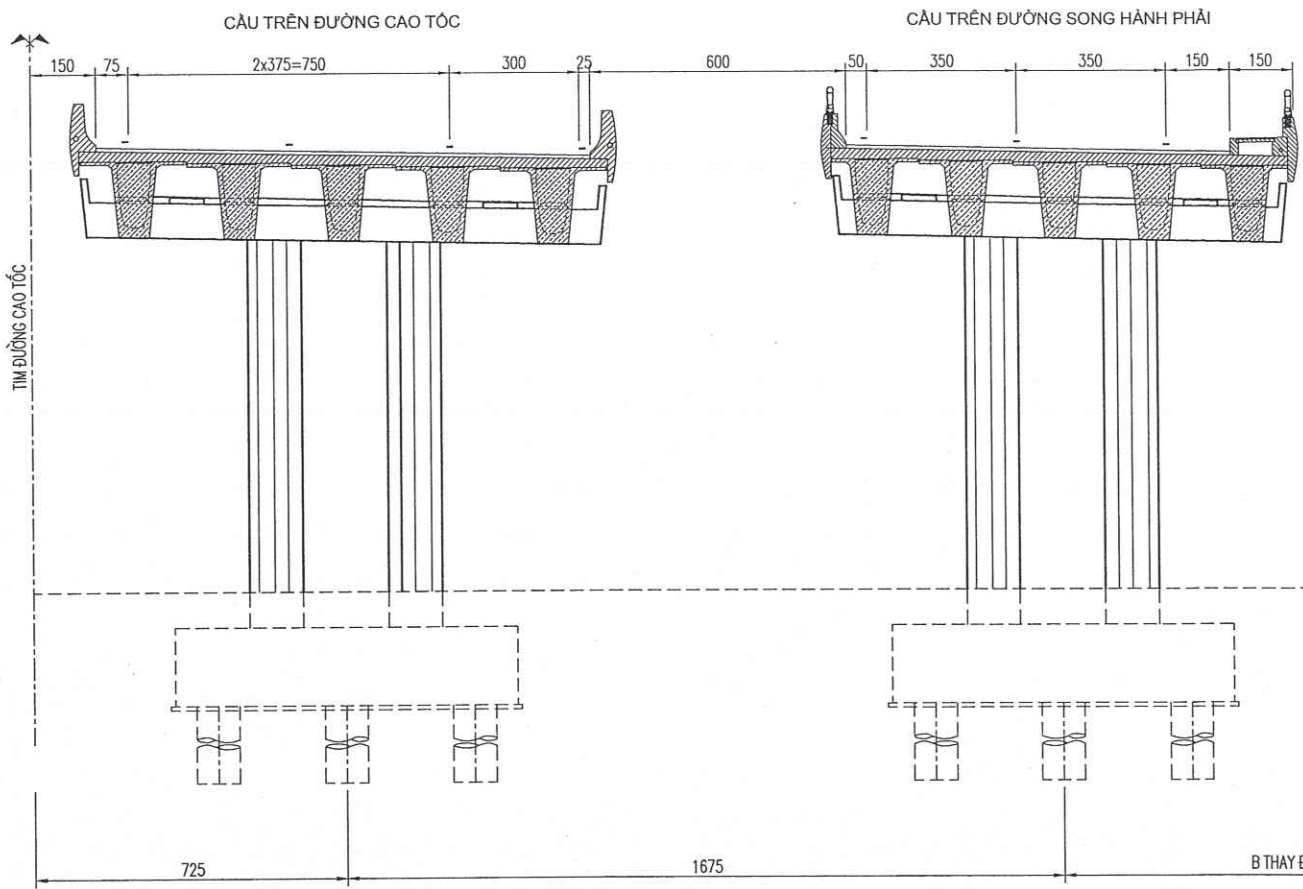



P:\01-PIP\010-Duong\trac\binh BR-VT\02-BCNCKTC-Design\04-Drawing\01-Road\01-General\02-TNCT-NCKT-TRAC-NGANG DIEN HINH V6.dwg [24/11/2023 10:01:48]

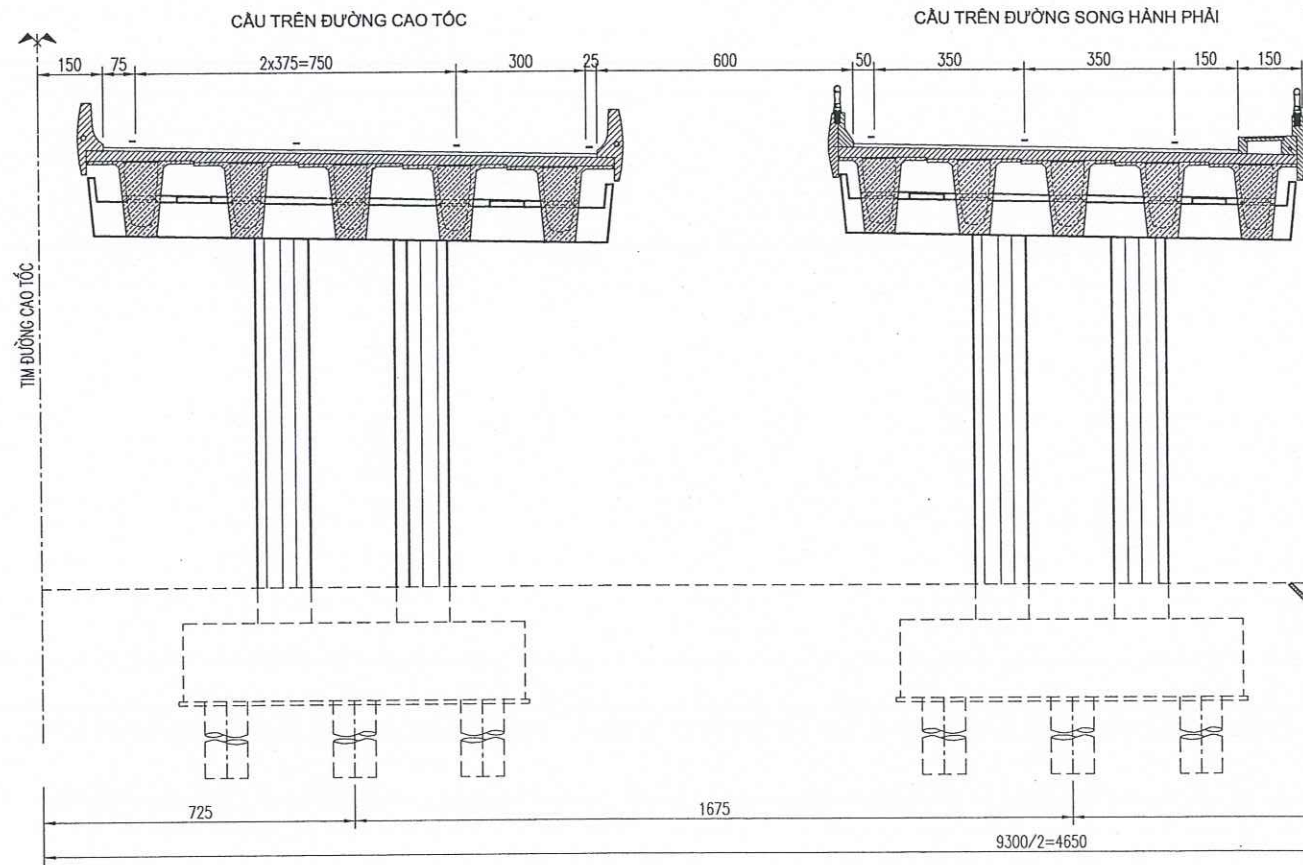

MẶT CẮT NGANG ĐIỆN HÌNH ĐƯỜNG QUAY ĐẦU XE
(ÁP DỤNG CHO ĐƯỜNG QUAY ĐẦU XE SỐ 1, SỐ 2, SỐ 3)

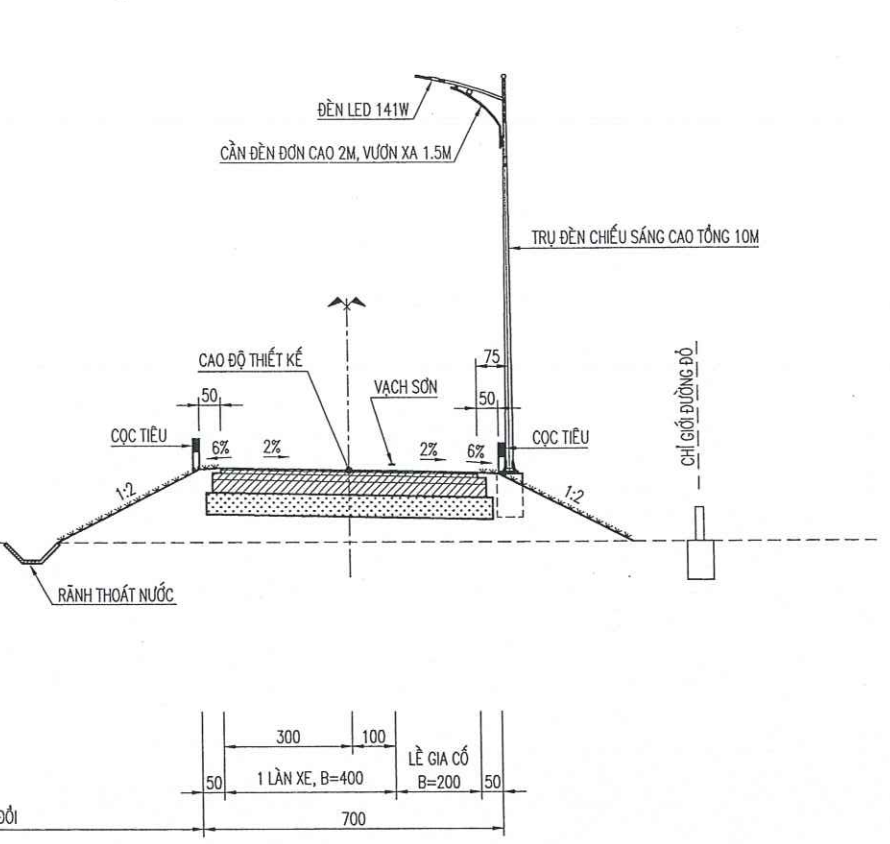

MẶT CẮT NGANG ĐIỆN HÌNH ĐƯỜNG QUAY ĐẦU XE
(ÁP DỤNG CHO ĐƯỜNG QUAY ĐẦU XE SỐ 4)

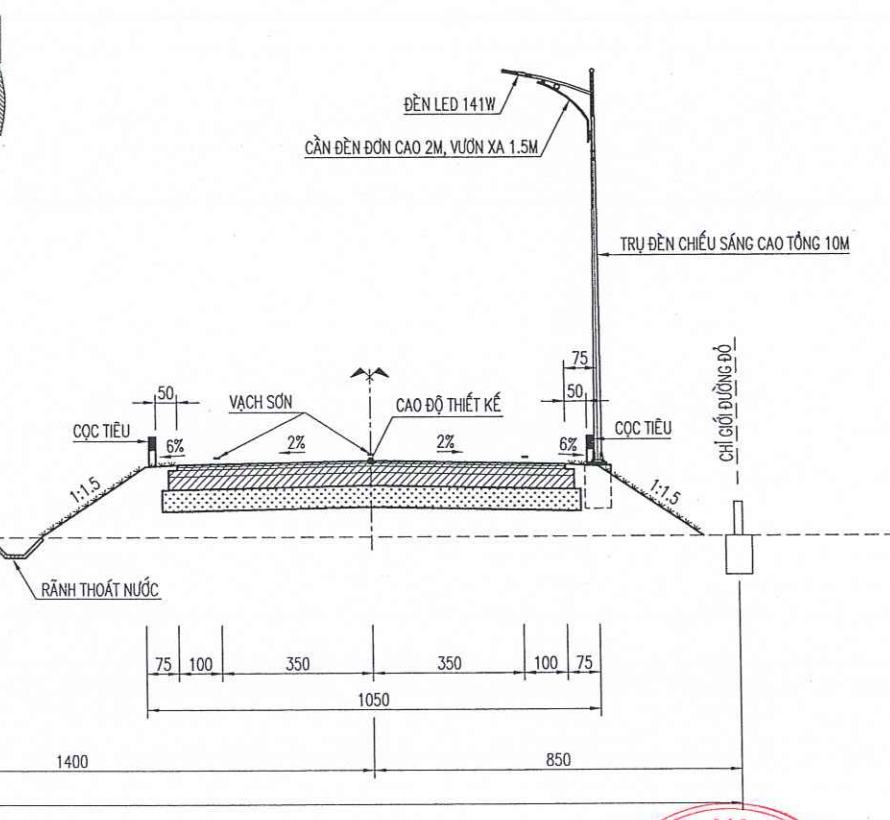

TRƯỜNG ĐẠI HỌC GIAO THÔNG VẬN TẢI
 CÔNG TY TNHH TƯ VẤN VÀ XÂY DỰNG
 ĐẠI HỌC GIAO THÔNG VẬN TẢI
THẨM TRA
 Theo Văn bản số: 808./B.CTT-UTCV
 Ngày: 14 tháng 11 năm 2023
 Ký tên: *[Signature]*

GHI CHÚ:
- KÍCH THƯỚC TRÊN BẢN VẼ ĐƠN VỊ LÀ CM, CAO ĐỘ LÀ M.

ỦY BAN NHÂN DÂN TỈNH BÀ RỊA - VŨNG TÀU
BAN QUẢN LÝ DỰ ÁN CHUYÊN NGÀNH GIAO THÔNG


LIÊN DANH TƯ VẤN:

DỰ ÁN: ĐƯỜNG NỐI VÀO CAO TỐC BIÊN HÒA - VŨNG TÀU
(TỪ NÚT GIAO VŨNG VẦN ĐẾN ĐƯỜNG VEN BIỂN ĐT994)

THIẾT KẾ CƠ SỞ

THỰC HIỆN	LÊ THÀNH LUÂN	
KIỂM TRA	BÙI VĂN PHÚ	
CHỦ TRÌ THIẾT KẾ	LÊ VĂN HƯỞNG	
CHỦ NHIỆM THIẾT KẾ	BÙI VĂN SÁNG	
KCS	TRẦN PHI HÙNG	

PHẦN CHUNG	
MẶT CẮT NGANG ĐIỆN HÌNH (3/3)	
TỶ LỆ BẢN VẼ: XEM BẢN VẼ	BẢN VẼ SỐ: PC-105
LẦN XUẤT BẢN: 01	MÃ SỐ DỰ ÁN: TNCT
LẦN CHỈNH SỬA:	

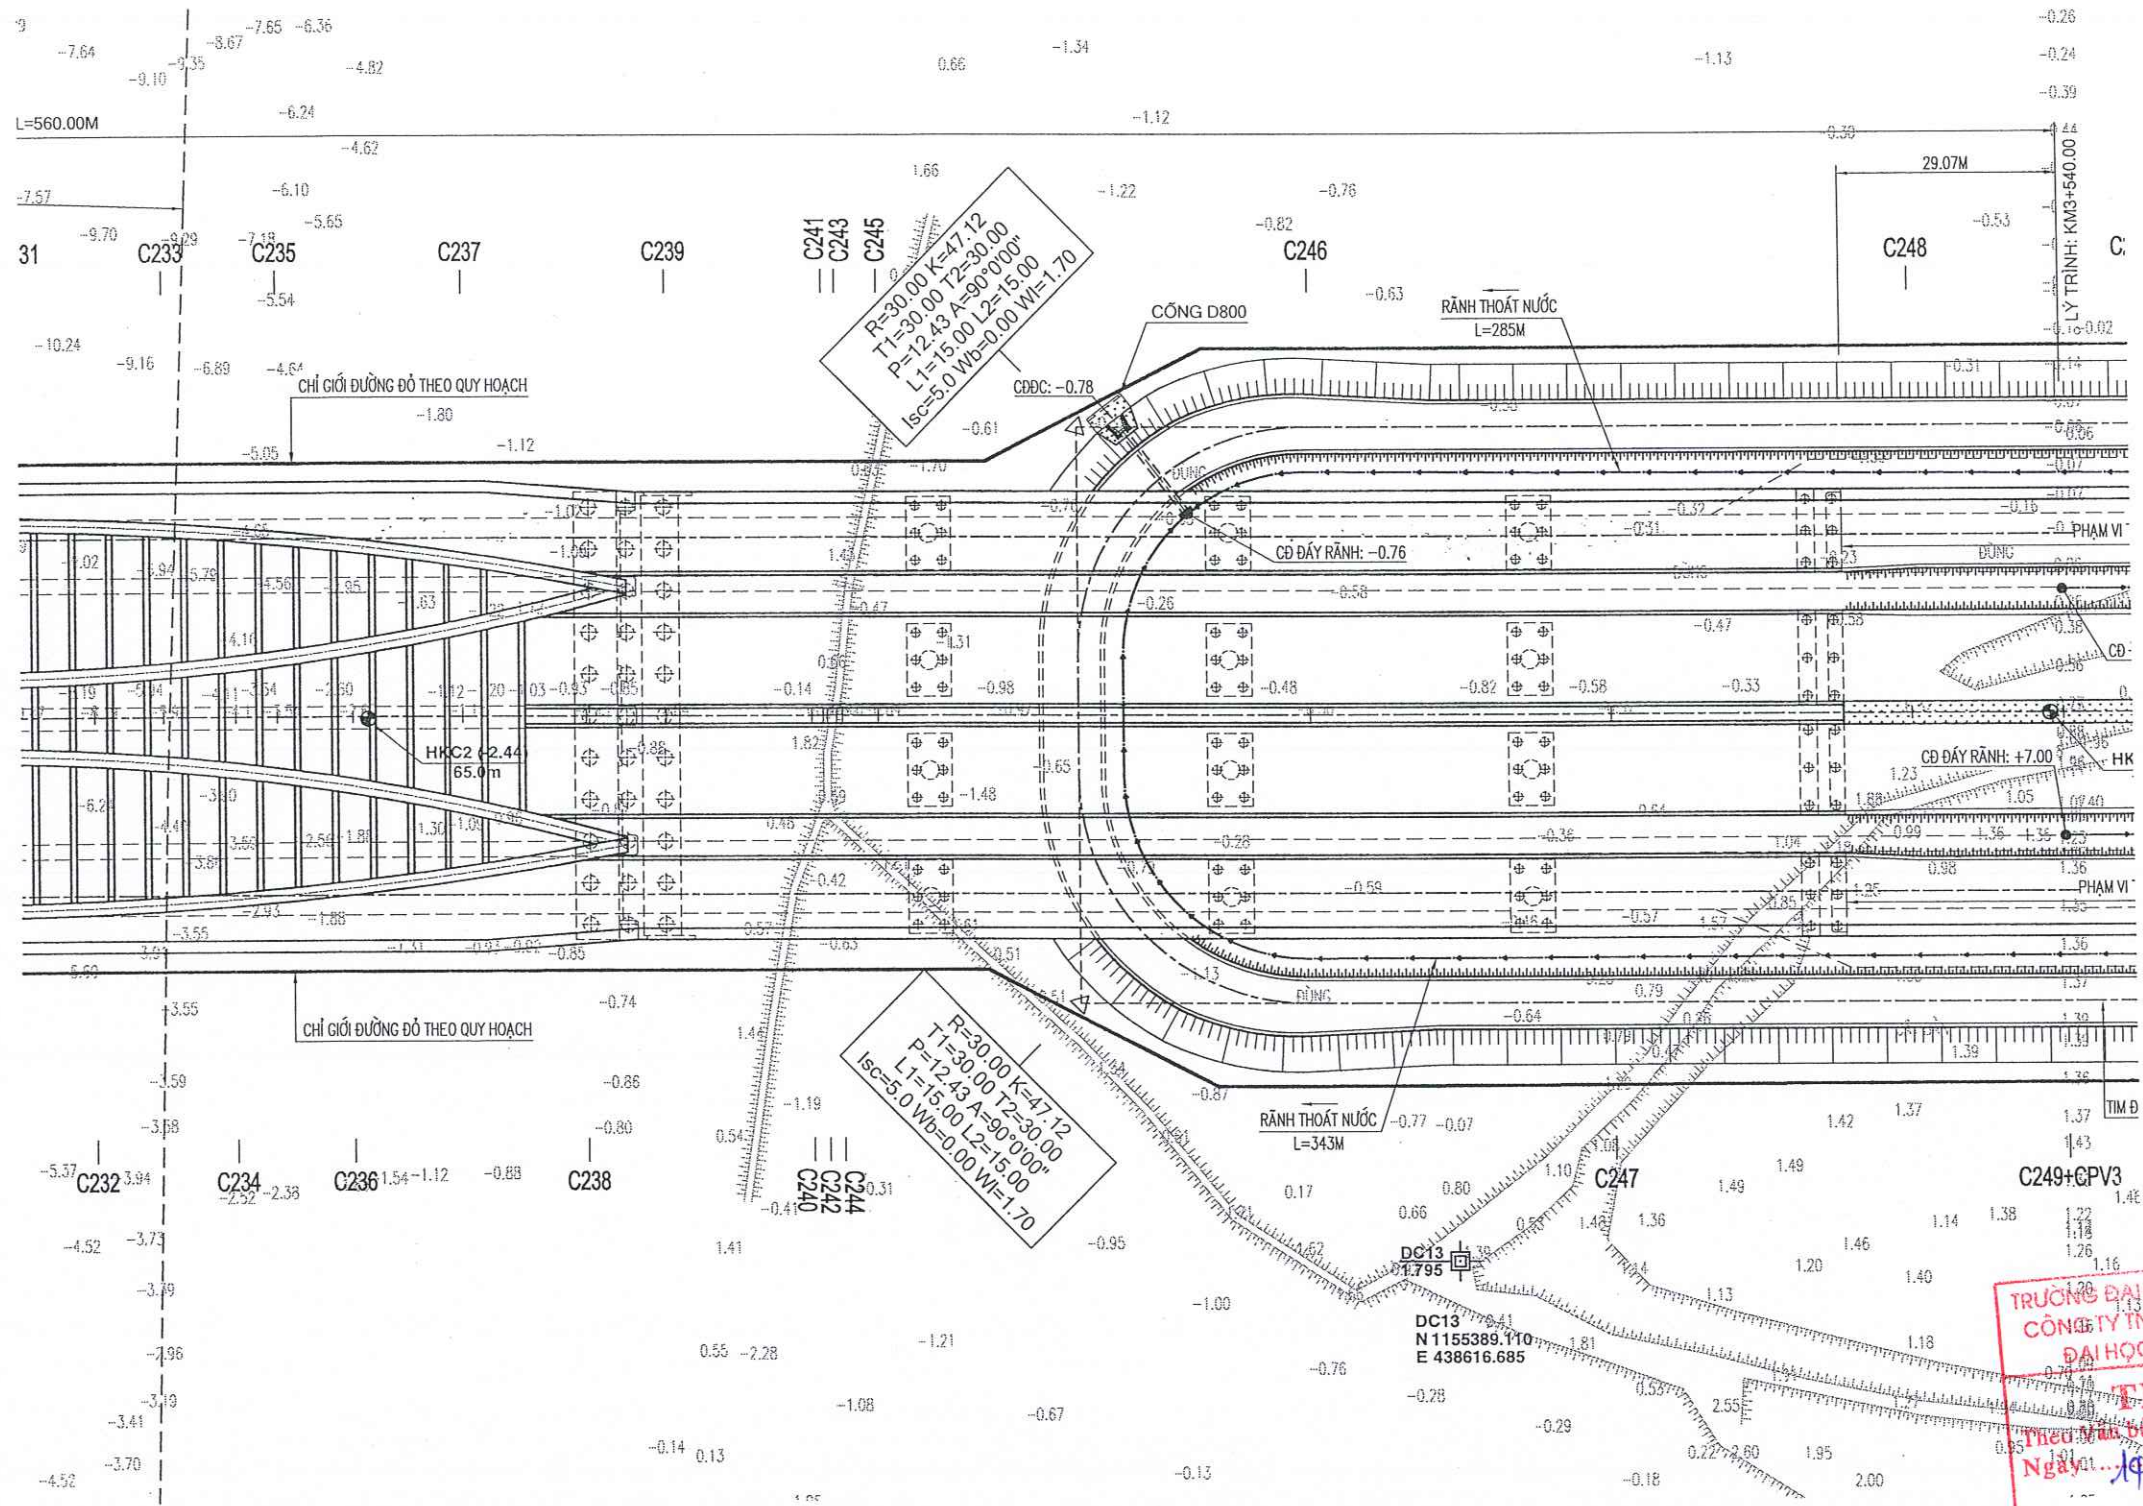

TRƯỜNG ĐẠI HỌC GIAO THÔNG VẬN TẢI
CÔNG TY TNHH TƯ VẤN VÀ XÂY DỰNG
ĐẠI HỌC GIAO THÔNG VẬN TẢI

CHẤM TRÁ

Thước bản số: 808 / BCT-UTV
Ngày: 14 tháng 11 năm 2023
Ký tên: *[Signature]*

ỦY BAN NHÂN DÂN TỈNH BÀ RỊA - VŨNG TÀU
BAN QUẢN LÝ DỰ ÁN CHUYÊN NGÀNH GIAO THÔNG

LIÊN DANH TƯ VẤN:

CÔNG TY CỔ PHẦN TƯ VẤN ĐTXD GIAO THÔNG TỈNH BÀ RỊA - VŨNG TÀU
CÔNG TY CỔ PHẦN TƯ VẤN THIẾT KẾ CẦU LỚN - HẦM IDECO CÔNG TY CỔ PHẦN VIỆT NAM IDECO VIỆT NAM


DỰ ÁN: ĐƯỜNG NỐI VÀO CAO TỐC BIÊN HÒA - VŨNG TÀU
(TỪ NÚT GIAO VŨNG VẠN ĐẾN ĐƯỜNG VEN BIỂN ĐT994)

THIẾT KẾ CƠ SỞ


THỰC HIỆN	LÊ THÀNH LUÂN	
KIỂM TRA	BÙI VĂN PHÚ	
CHỦ TRÌ THIẾT KẾ	LÊ VĂN HƯỜNG	
CHỦ NHIỆM THIẾT KẾ	BÙI VĂN SÁNG	
KCS	TRẦN PHI HÙNG	

BÌNH ĐỒ - TRÁC DỌC	
BÌNH ĐỒ TUYẾN (12/19)	
TỶ LỆ BẢN VẼ: 1:1000	BẢN VẼ SỐ: BD-120
LẦN XUẤT BẢN: 01	MÃ SỐ DỰ ÁN: TNCT
LẦN CHỈNH SỬA:	


P:\01\PIP\010-Duong (tnc) chỉnh BR-VT\02-BCNCKTC-Design\04-Drawing\01-Reason\BINH DO V18.dwg [24:THANH LUAN\11:PO802]

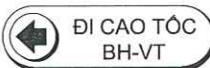

BẢNG TRA TỌA ĐỘ CỌC (THEO HỆ TỌA ĐỘ VN-2000)

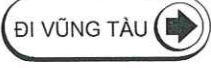

STT	TÊN CỌC	LÝ TRÌNH	TỌA ĐỘ	
			X (M)	Y (M)
1	ND3	KM4+183.43	1154686.700	438425.206
2	TD3	KM4+353.43	1154528.808	438362.232
3	P3	KM4+670.25	1154249.124	438214.104
4	TC3	KM4+987.07	1153996.316	438023.702
5	NC3	KM5+157.07	1153872.286	437907.452

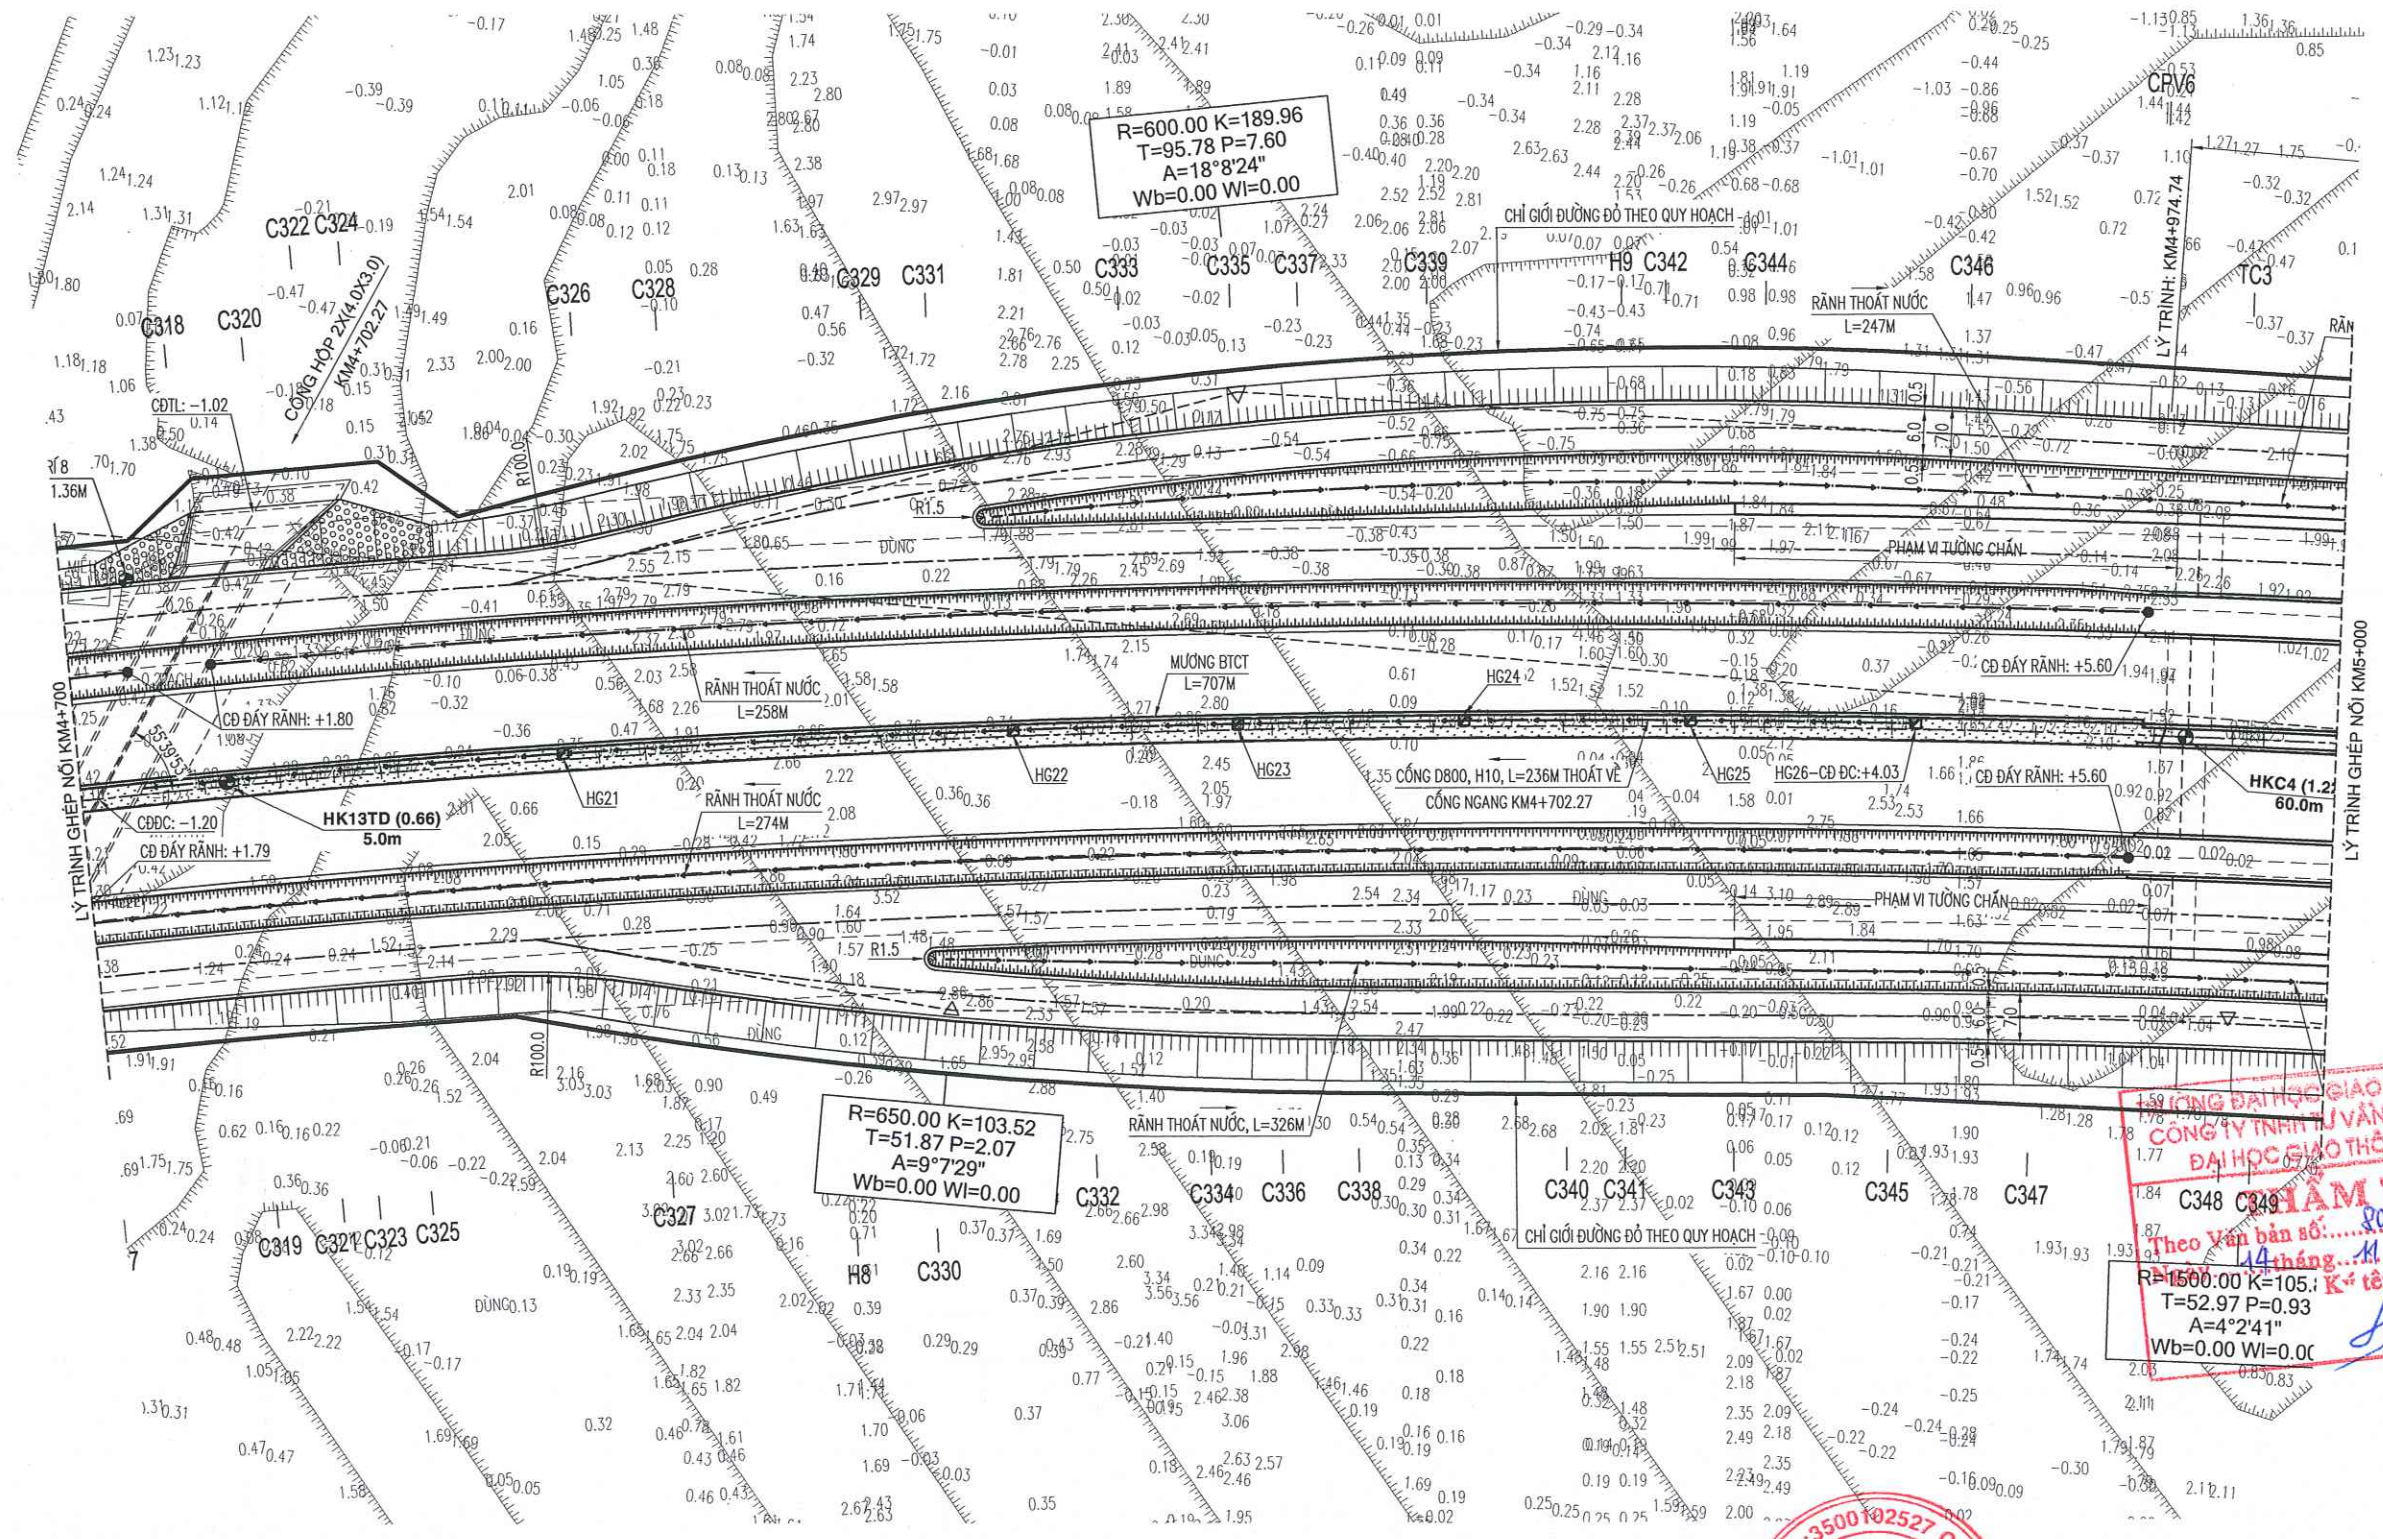

CÔNG ĐẠI HỌC GIAO THÔNG VẬN TẢI
 CÔNG TY TNHH TƯ VẤN VÀ XÂY DỰNG
 ĐẠI HỌC GIAO THÔNG VẬN TẢI
KIỂM TRA
 Theo văn bản số: 808.../BCTT.../ITCV
 14 tháng.../1... năm 2023...
 R=600.00 K=189.96
 T=95.78 P=7.60
 A=18°8'24"
 Wb=0.00 Wl=0.00
 K: tên: *Haar*


ỦY BAN NHÂN DÂN TỈNH BÀ RỊA - VŨNG TÀU
BAN QUẢN LÝ DỰ ÁN CHUYÊN NGÀNH GIAO THÔNG

DỰ ÁN: ĐƯỜNG NỐI VÀO CAO TỐC BIÊN HÒA - VŨNG TÀU
(TỪ NÚT GIAO VÙNG VẦN ĐẾN ĐƯỜNG VEN BIỂN ĐT994)

THỰC HIỆN	LÊ THÀNH LUÂN	 CÔNG TY CỔ PHẦN TƯ VẤN VÀ XÂY DỰNG GIAO THÔNG TỈNH BÀ RỊA - VŨNG TÀU
KIỂM TRA	BÙI VĂN PHÚ	
CHỦ TRÌ THIẾT KẾ	LÊ VĂN HƯỚNG	
CHỦ NHIỆM THIẾT KẾ	BÙI VĂN SÁNG	
KCS	TRẦN PHI HÙNG	

BÌNH ĐỒ - TRÁC DỌC	
BÌNH ĐỒ TUYẾN (17/19)	
TỶ LỆ BẢN VẼ: 1:1000	BẢN VẼ SỐ: BD-125
LẦN XUẤT BẢN: 01	MÃ SỐ DỰ ÁN: TNCT
LẦN CHỈNH SỬA:	

P:\01-PP\010-Duong truc chinh_BR-VT\02-BCNCKTC-Design\04-Drawing\01-Plan-Profile-Cross Section\01-TNCT-NCKT-BINH DO V19.dwg [24/04/2023 11:17:09:40]

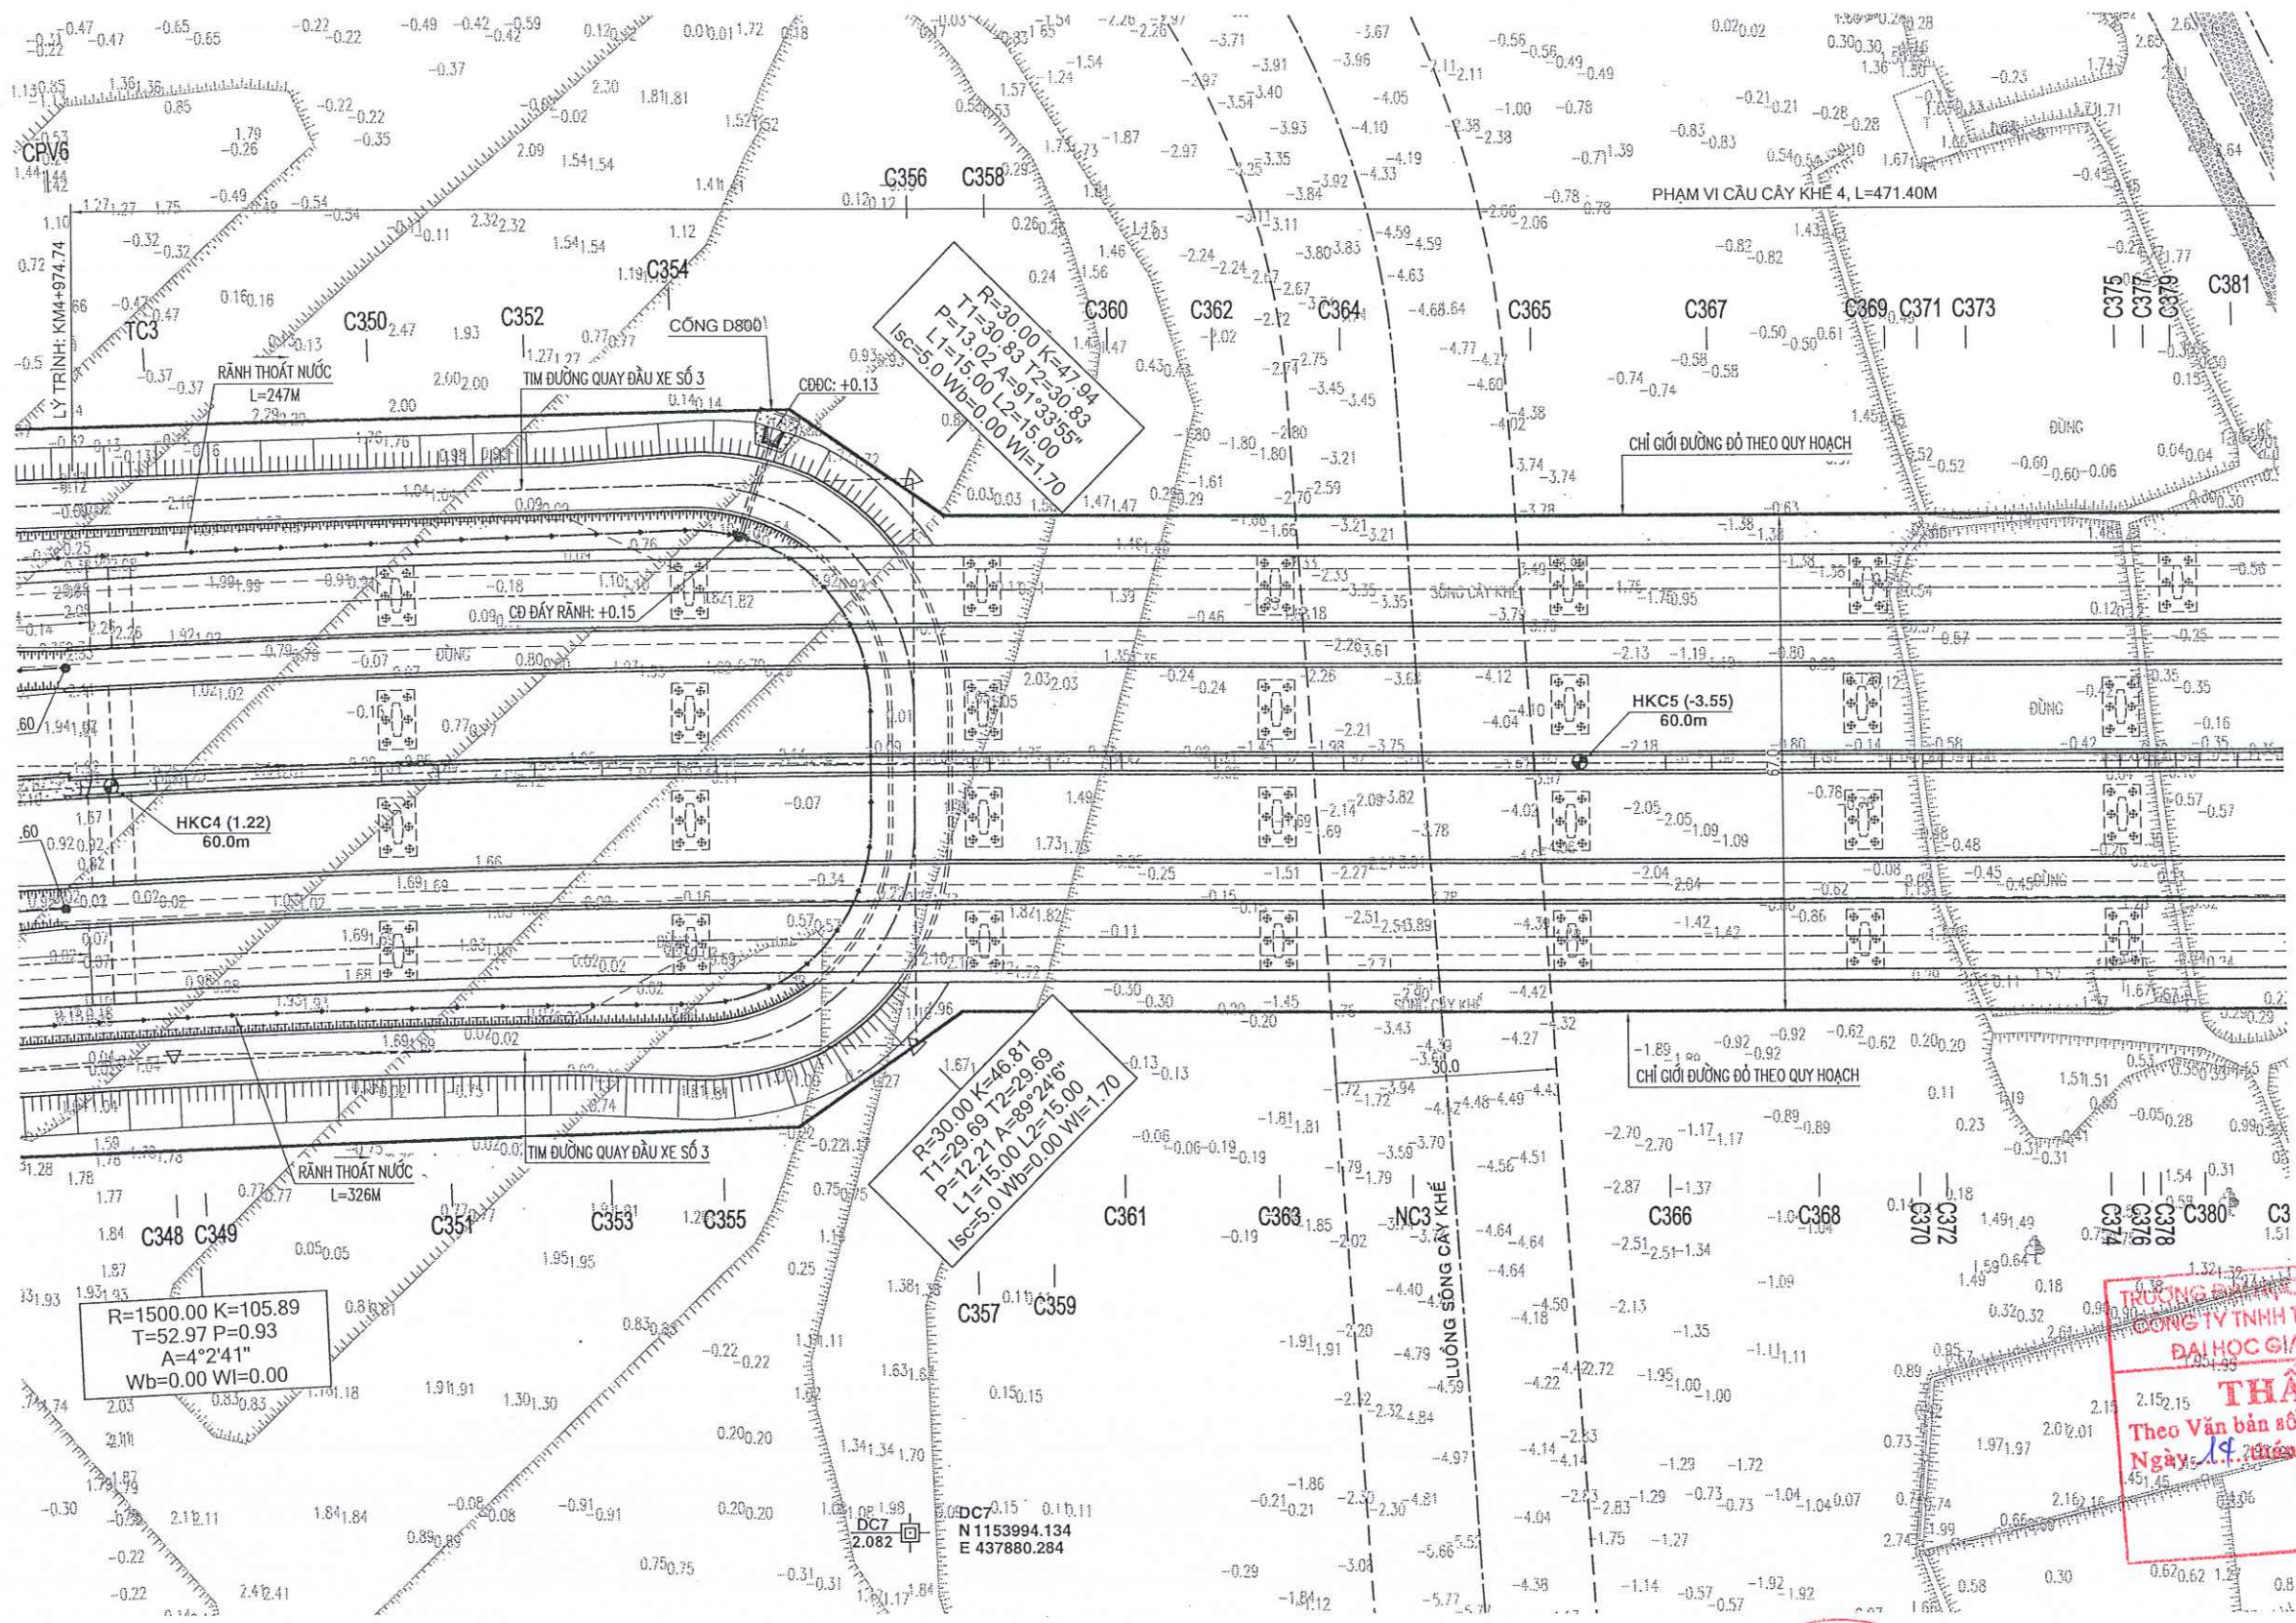


ỦY BAN NHÂN DÂN TỈNH BÀ RỊA - VŨNG TÀU
BAN QUẢN LÝ DỰ ÁN CHUYÊN NGÀNH GIAO THÔNG

DỰ ÁN: ĐƯỜNG NỐI VÀO CAO TỐC BIÊN HÒA - VŨNG TÀU
(TỪ NÚT GIAO VŨNG VẠN ĐẾN ĐƯỜNG VEN BIỂN DT994)

THỰC HIỆN	LÊ THÀNH LUÂN	
KIỂM TRA	BÙI VĂN PHÚ	
CHỦ TRÌ THIẾT KẾ	LÊ VĂN HƯỜNG	
CHỦ NHIỆM THIẾT KẾ	BÙI VĂN SÁNG	
KCS	TRẦN PHI HÙNG	

BÌNH ĐỒ - TRÁC DỌC	
BÌNH ĐỒ TUYẾN (18/19)	
TỶ LỆ BẢN VẼ: 1:1000	BẢN VẼ SỐ: BD-125
LẦN XUẤT BẢN: 01	MÃ SỐ DỰ ÁN: TNCT

P:\01-PIP\010-Duong truc dinh BR-VT\02-BCNCKTC-Design\04-Drawing\01-TC-VNCKT-BINH DO VTB.dwg [24-THANHUANG11-1P0803]

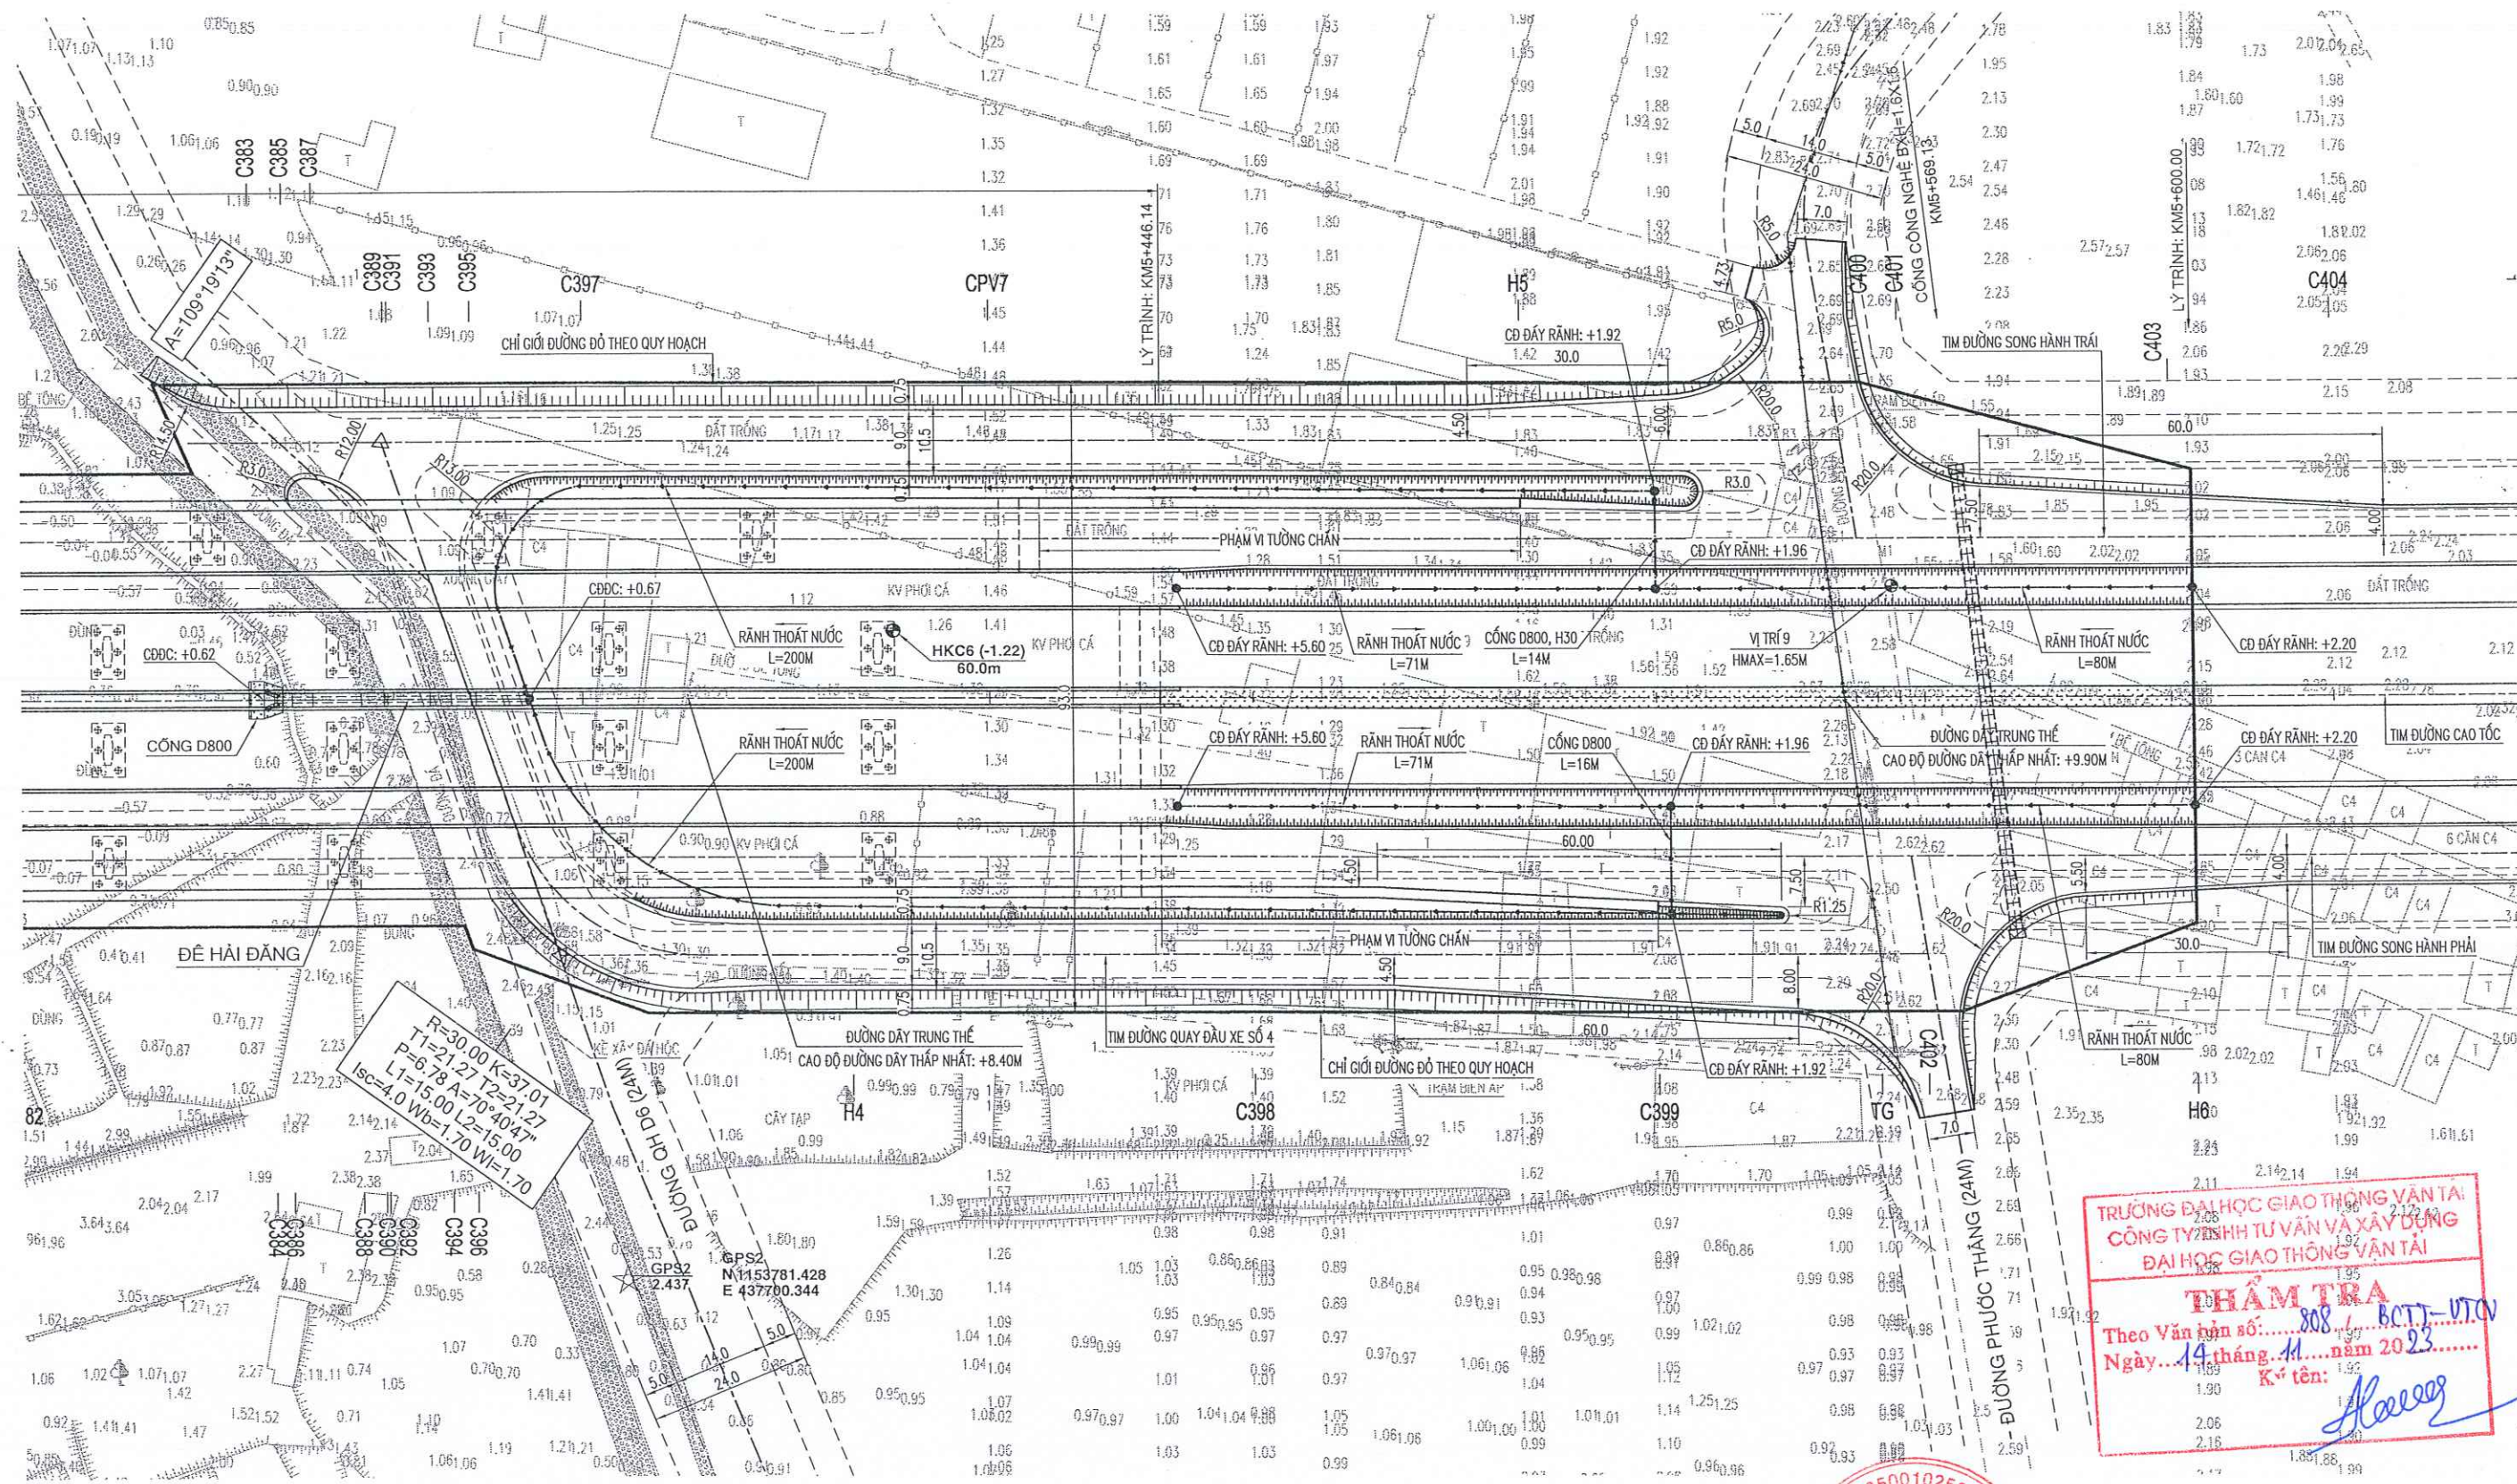

TRƯỜNG ĐẠI HỌC GIAO THÔNG VẬN TẢI
CÔNG TY CỔ PHẦN TƯ VẤN VÀ XÂY DỰNG
ĐẠI HỌC GIAO THÔNG VẬN TẢI

THẨM TRA

Theo Văn bản số: 808/BCTJ-VTV
Ngày: 14 tháng 11 năm 2023
Ký tên: *[Signature]*

KKID: 3500102527 C.T
CÔNG TY
CÔNG TY CỔ PHẦN TƯ VẤN VÀ XÂY DỰNG
ĐẠI HỌC GIAO THÔNG VẬN TẢI
GIAO THÔNG TỈNH
BR-VT
BUI DINH HAI

ỦY BAN NHÂN DÂN TỈNH BÀ RỊA - VŨNG TÀU
BAN QUẢN LÝ DỰ ÁN CHUYÊN NGÀNH GIAO THÔNG

DỰ ÁN: ĐƯỜNG NỐI VÀO CAO TỐC BIÊN HÒA - VŨNG TÀU
(TỪ NÚT GIAO VŨNG VẠN ĐẾN ĐƯỜNG VEN BIỂN ĐT994)

THỰC HIỆN	LÊ THÀNH LUÂN
KIỂM TRA	BÙI VĂN PHÚ
CHỦ TRÌ THIẾT KẾ	LÊ VĂN HƯỞNG
CHỦ NHIỆM THIẾT KẾ	BÙI VĂN SÁNG
KCS	TRẦN PHI HÙNG

BÌNH ĐỒ - TRÁC DỌC	
BÌNH ĐỒ TUYÊN (19/19)	
TỶ LỆ BẢN VẼ: 1:1000	BẢN VẼ SỐ: BD-127
LẦN XUẤT BẢN : 01	MÃ SỐ DỰ ÁN: TNCT
LẦN CHỈNH SỬA:	

P:\01\PHI\01\Drawing\BR-VT\02-BCH\01-Diagram\MTUYEN NOI CAO TỐC\18-BTRAC\NGANG V18 SIA CAU C0.MY_2019.mxd (23/11/2019 10:00:33)

VẾT HỒ CỎ : 320.14 M²
 ĐẬP BỜ BẢO : 20.05 M²
 ĐẬP CÁT SAN LẤP K95 : 495.33 M²
 ĐẬP SÉT BẢO : 5.88 M²
 VẢI BKT : 97.05 M

ĐẬP ĐẤT K95 : 58.93 M²
 ĐẬP ĐẤT K98 : 44.07 M²
 ĐẬP RÀNH : 0.64 M²
 TRỒNG CỎ : 20.16 M

IT=2.00
 IP=-2.00
 R=2500.00
 MT=0.00
 MP=0.00



TÊN CỌC: C195
 LÝ TRÌNH: 2+846.46

VẾT HỒ CỎ : 356.85 M²
 ĐẬP BỜ BẢO : 22.95 M²
 ĐẬP CÁT SAN LẤP K95 : 523.78 M²
 ĐẬP SÉT BẢO : 6.56 M²
 VẢI BKT : 99.95 M

ĐẬP ĐẤT K95 : 68.48 M²
 ĐẬP ĐẤT K98 : 55.47 M²
 ĐẬP RÀNH : 0.64 M²
 TRỒNG CỎ : 21.88 M

IT=2.00
 IP=-2.00
 R=2500.00
 MT=0.00
 MP=0.00

TÊN CỌC: C196
 LÝ TRÌNH: 2+871.46

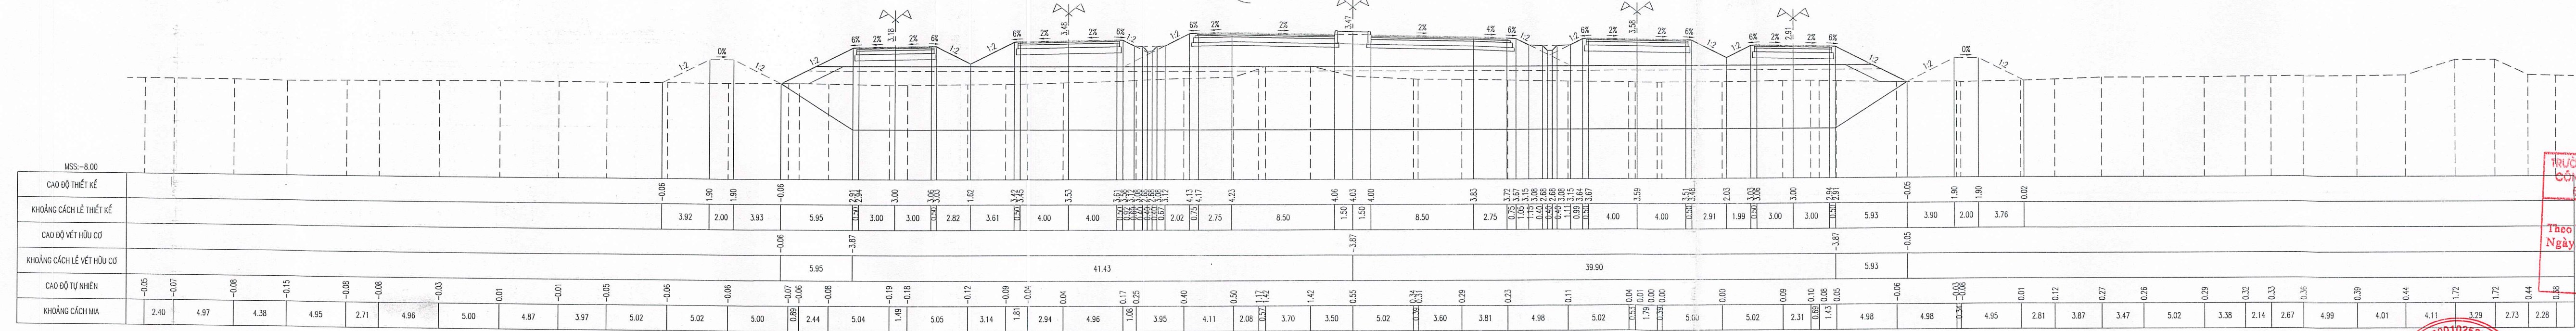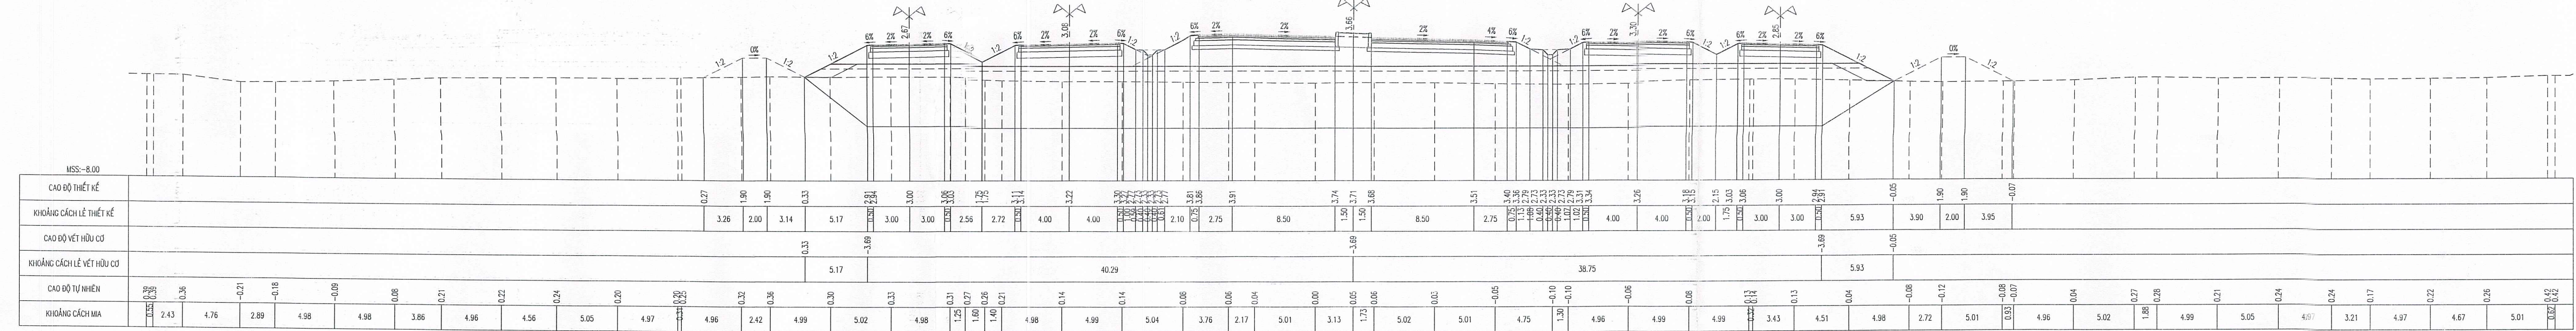

TRƯỜNG ĐẠI HỌC GIAO THÔNG VẬN TẢI
 CÔNG TY TNHH TƯ VẤN VÀ XÂY DỰNG
 ĐẠI HỌC GIAO THÔNG VẬN TẢI

THẨM TRA
 Theo Văn bản số: 302/B.CTT.VLTCU
 Ngày: 14 tháng 1 năm 2023
 Ký tên: *[Signature]*

ỦY BAN NHÂN DÂN TỈNH BÀ RỊA - VŨNG TÀU
BAN QUẢN LÝ DỰ ÁN CHUYÊN NGÀNH GIAO THÔNG

LIÊN DANH TƯ VẤN:
 CÔNG TY CỔ PHẦN TƯ VẤN ĐTXD GIAO THÔNG TỈNH BÀ RỊA - VŨNG TÀU
 CÔNG TY CỔ PHẦN TƯ VẤN THIẾT KẾ CẦU LƯU - HẢI
 IDECO CÔNG TY CỔ PHẦN VIETNAM IDECO VIỆT NAM

DỰ ÁN: ĐƯỜNG NỐI VÀO CAO TỐC BIÊN HÒA - VŨNG TÀU
(TỪ NÚT GIAO VÙNG VÀN ĐẾN ĐƯỜNG VEN BIỂN ĐT994)

THIẾT KẾ CƠ SỞ

THỰC HIỆN	LÊ THÁNH LUÂN
KIỂM TRA	BÙI VĂN HỮU
CHỦ TRÌ THIẾT KẾ	LÊ VĂN HỒNG
CHỦ NHIỆM THIẾT KẾ	BÙI VĂN AN
KCS	TRẦN PHƯƠNG

TRÁC NGANG TUYẾN CHÍNH

TRÁC NGANG TUYẾN CHÍNH (43/73)


TỶ LỆ BẢN VẼ: XEM BẢN VẼ
 LẦN XUẤT BẢN: 01
 LẦN CHỈNH SỬA:

BẢN VẼ SỐ: TN-143
 MÃ SỐ DỰ ÁN: TNCT

P:\0\PHI\0\Quang thuc chinh\BR-VT\02\BCH\01\02-Bachxuan\01-Demng\lien tuen hoc cao\T0218-BTRAC\NGANG_V19_BIA_CAU_CO_MAY_cao_mai_cao_co.png [20]HANH\LM\02\03\03


VẾT HỒ CỎ : 36.73 M2
 ĐẬP BỤ BAO : 8.53 M2
 ĐẬP CÁT SAN LẤP K90 : 63.31 M2
 ĐẬP SÉT BAO : 4.28 M2
 VÁN ĐÁT : 78.96 M
 ĐÀO CÁT SAN LẤP K90 : 54.24 M2
 LƯ LÊN NGUYÊN THỖ K95 : 37.47 M
 LƯ LÊN NGUYÊN THỖ K98 : 35.58 M
 ĐẬP CÁT K95 : 28.65 M2
 ĐẬP CÁT K98 : 25.60 M2

ĐẬP ĐẤT K95 : 21.43 M2
 ĐẬP ĐẤT K98 : 19.50 M2
 ĐÀO RÀNH : 0.64 M2
 TRỒNG CỎ : 18.13 M

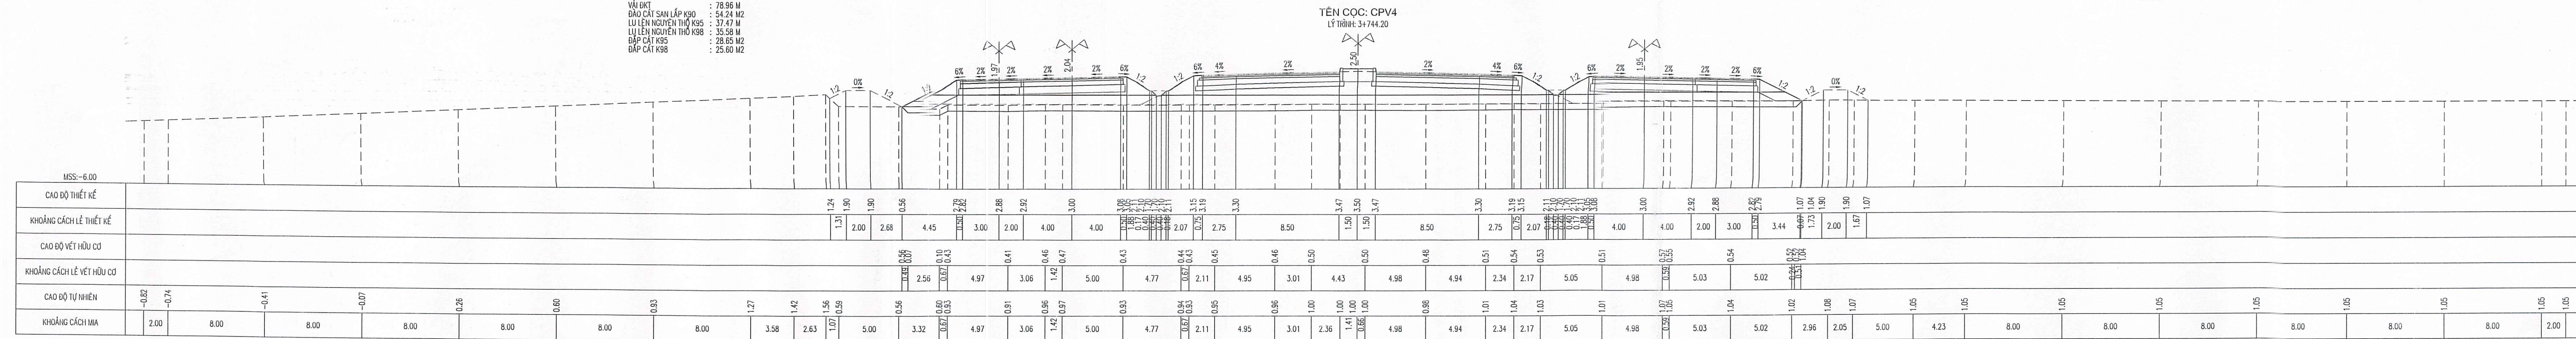

VẾT HỒ CỎ : 34.96 M2
 ĐẬP BỤ BAO : 8.46 M2
 ĐẬP CÁT SAN LẤP K90 : 61.22 M2
 ĐẬP SÉT BAO : 3.45 M2
 VÁN ĐÁT : 74.23 M
 ĐÀO CÁT SAN LẤP K90 : 50.73 M2
 LƯ LÊN NGUYÊN THỖ K95 : 33.37 M
 LƯ LÊN NGUYÊN THỖ K98 : 35.58 M
 ĐẬP CÁT K95 : 25.14 M2
 ĐẬP CÁT K98 : 25.60 M2

ĐẬP ĐẤT K95 : 17.20 M2
 ĐẬP ĐẤT K98 : 19.50 M2
 ĐÀO RÀNH : 0.64 M2
 TRỒNG CỎ : 18.08 M

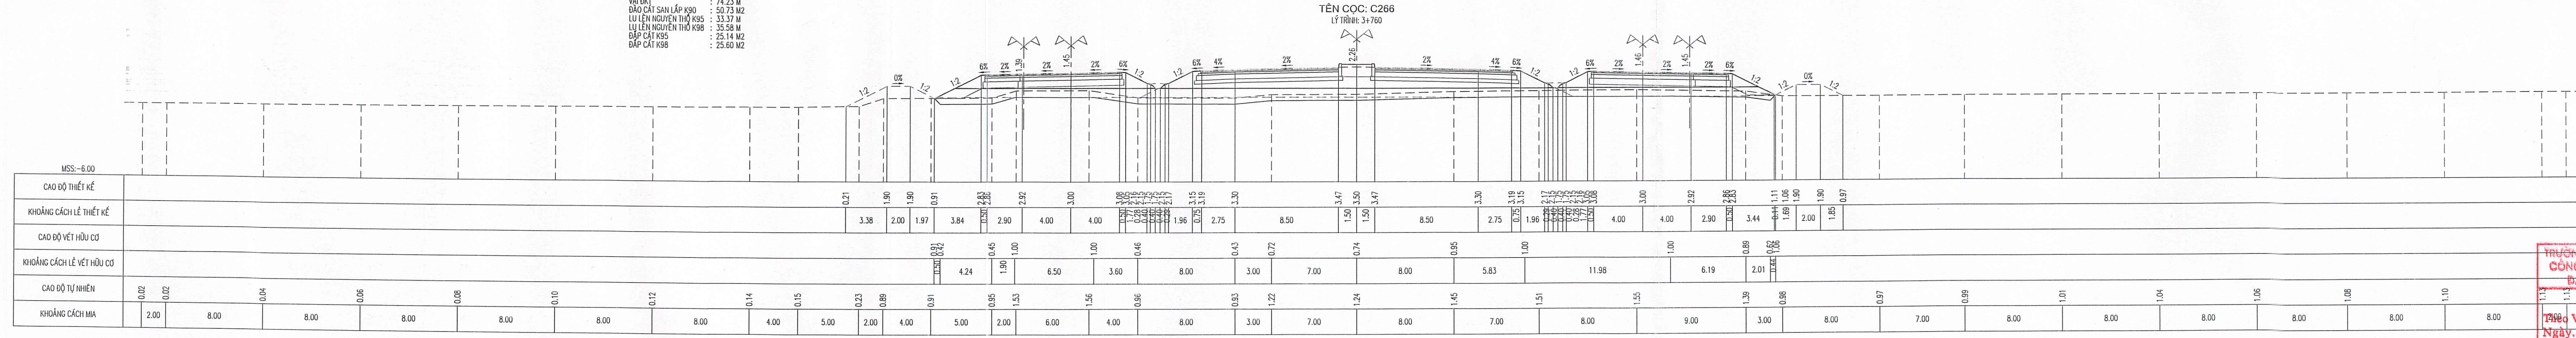

TRƯỜNG ĐẠI HỌC GIAO THÔNG VẬN TẢI
 CÔNG TY TNHH TƯ VẤN VÀ XÂY DỰNG
 ĐẠI HỌC GIAO THÔNG VẬN TẢI
THẨM TRA
 Ngày... tháng... năm 20...
 K+ tên

ỦY BAN NHÂN DÂN TỈNH BÀ RỊA - VŨNG TÀU BAN QUẢN LÝ DỰ ÁN CHUYÊN NGÀNH: GIAO THÔNG LIÊN DANH TƯ VẤN:		DỰ ÁN: ĐƯỜNG NỐI VÀO CAO TỐC BIÊN HÒA - VŨNG TÀU (TỪ NÚT GIAO VÙNG VÀN ĐẾN ĐƯỜNG VEN BIỂN ĐT994) THIẾT KẾ CƠ SỞ		THỰC HIỆN KIỂM TRA CHỦ TRÌ THIẾT KẾ CHỦ NHIỆM THIẾT KẾ KCS	LÊ THÂN DŨAN BUI VĂN HỮU LÊ VĂN HỒNG BUI VĂN SNG TRẦN PHÙNG	CÔNG TY CỔ PHẦN TƯ VẤN VÀ XÂY DỰNG ĐẠI HỌC GIAO THÔNG VẬN TẢI SỐ QUÂN QUẢN LÝ: 3500102527 C.T.	THÁNG... NĂM 2023 CÔNG TY CỔ PHẦN TƯ VẤN VÀ XÂY DỰNG ĐẠI HỌC GIAO THÔNG VẬN TẢI BR-VT T. BÀ RỊA - VŨNG TÀU BUI ĐÌNH HẢI	TRÁC NGANG TUYẾN CHÍNH TRÁC NGANG TUYẾN CHÍNH (517/3) TỶ LỆ BẢN VẼ: XEM BẢN VẼ LẦN XUẤT BẢN: 01 LẦN CHỈNH SỬA:	BẢN VẼ SỐ: TH-151 MÃ SỐ DỰ ÁN: TNCT
---	--	---	--	--	---	--	--	--	--

