



# QUY HOẠCH CHI TIẾT RÚT GỌN KHU THƯƠNG MẠI, DỊCH VỤ DU LỊCH CAO CẤP PHƯỜNG THẮNG TAM, THÀNH PHỐ VŨNG TÀU



## BẢN VẼ HIỆN TRẠNG SỬ DỤNG ĐẤT; KIẾN TRÚC, CẢNH QUAN

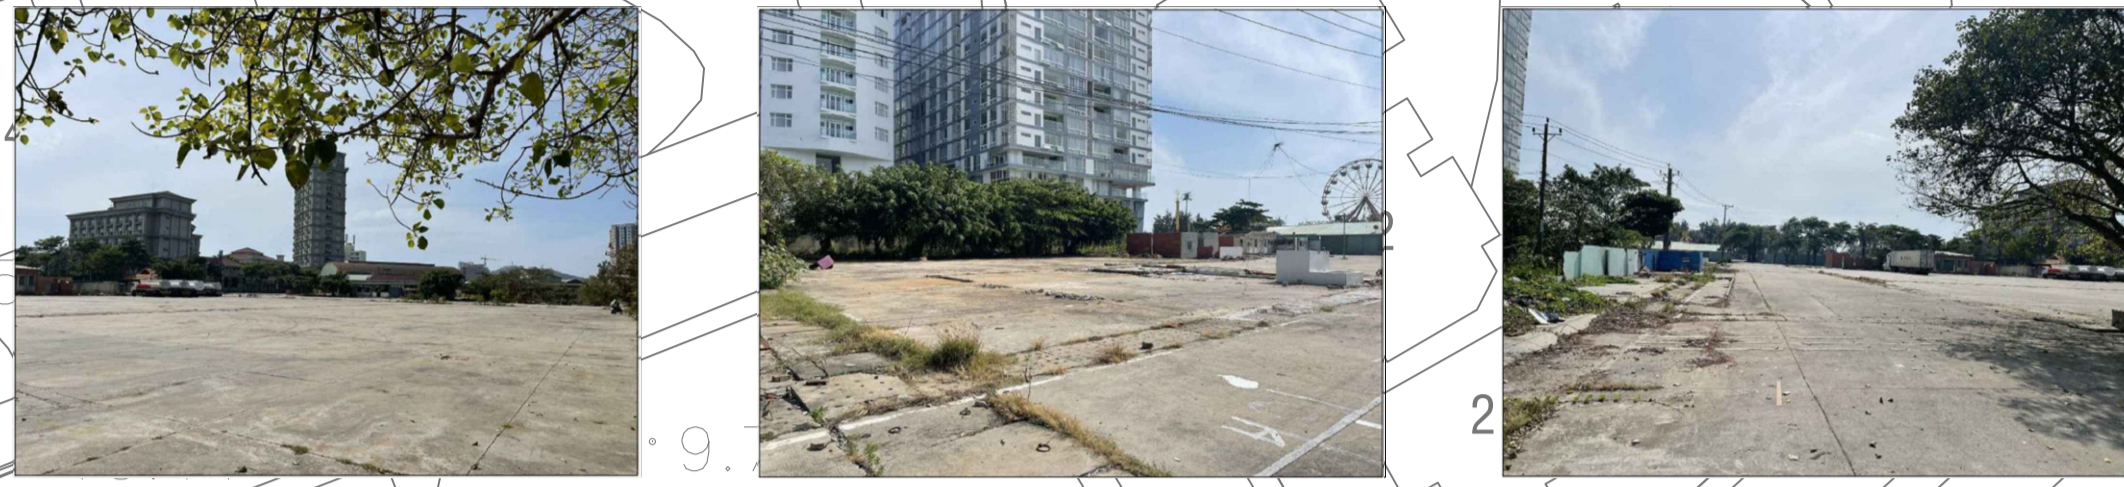

Toàn bộ khu vực nghiên cứu quy hoạch có quy mô diện tích là 29.303,5 m<sup>2</sup>; hầu như là đất trống và được trải nền bê tông;  
 Hiện trong khu vực nghiên cứu có một công trình Ban quản lý Chợ Du lịch Vũng Tàu hiện hữu và các công trình bán kiên cố bị bỏ hoang;  
 Dọc tuyến đường phía Nam vẫn còn tồn tại các ki-ốt chưa tháo dỡ;  
 Hiện nay, khu vực nghiên cứu Chợ Du lịch Vũng Tàu được tạm sử dụng làm bãi đậu xe theo văn bản 482/UBND-VP của UBND tỉnh, nhằm góp phần đáp ứng nhu cầu đậu xe của khu vực, hạn chế đậu xe dưới lòng đường, vỉa hè gây mất mỹ quan đô thị và ảnh hưởng an toàn giao thông.

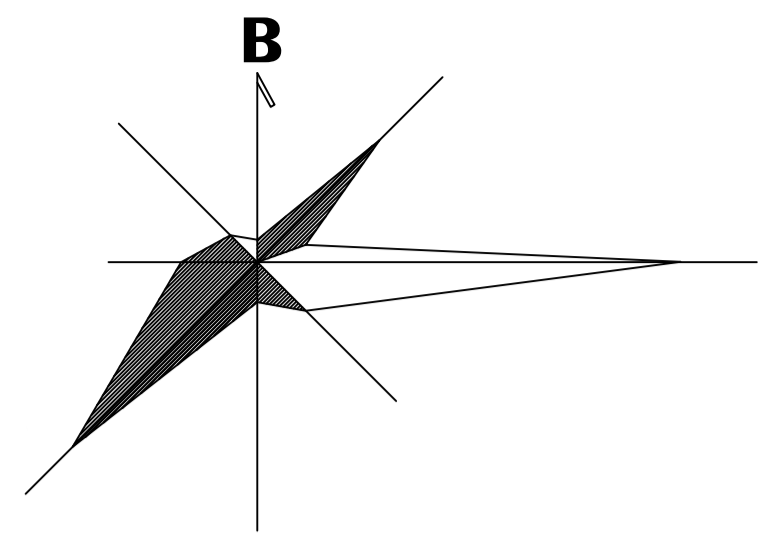

10m  
**CHÚ THÍCH**

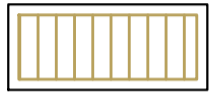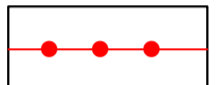ĐẤT TRỐNG   
 RANH QUY HOẠCH 

<b>CƠ QUAN PHÊ DUYỆT:</b> ỦY BAN NHÂN DÂN THÀNH PHỐ VŨNG TÀU KT. CHỦ TỊCH PHÓ CHỦ TỊCH			
KÈM THEO QUYẾT ĐỊNH SỐ: ...../QĐ-UBND NGÀY ..... THÁNG 7 NĂM 2024			
<b>CƠ QUAN THẨM ĐỊNH:</b> PHÒNG QUẢN LÝ ĐÔ THỊ THÀNH PHỐ VŨNG TÀU TRƯỞNG PHÒNG			
KÈM THEO BÁO CÁO SỐ: ...../BC-QLĐT NGÀY ..... THÁNG 7 NĂM 2024			
<b>CƠ QUAN TRÌNH DUYỆT:</b> PHÒNG QUẢN LÝ ĐÔ THỊ THÀNH PHỐ VŨNG TÀU TRƯỞNG PHÒNG			
KÈM THEO BÁO CÁO SỐ: ...../BC-QLĐT NGÀY ..... THÁNG 7 NĂM 2024			
<b>CƠ QUAN TỜ CHỨC LẬP QUY HOẠCH:</b> PHÒNG QUẢN LÝ ĐÔ THỊ THÀNH PHỐ VŨNG TÀU TRƯỞNG PHÒNG			
KÈM THEO BÁO CÁO SỐ: ...../BC-QLĐT NGÀY ..... THÁNG 7 NĂM 2024			
<b>CÔNG TRÌNH - ĐỊA ĐIỂM:</b> QUY HOẠCH CHI TIẾT RÚT GỌN KHU THƯƠNG MẠI, DỊCH VỤ DU LỊCH CAO CẤP PHƯỜNG THẮNG TAM, THÀNH PHỐ VŨNG TÀU ĐỊA ĐIỂM: PHƯỜNG THẮNG TAM, TP. VŨNG TÀU, TỈNH BÀ RỊA - VŨNG TÀU			
<b>TÊN BẢN VẼ:</b> BẢN VẼ HIỆN TRẠNG SỬ DỤNG ĐẤT, KIẾN TRÚC CẢNH QUAN			
<b>BẢN VẼ:</b> QH 02	<b>GHÉP:</b> 1x A1	<b>TỶ LỆ:</b> 1/500	<b>THÁNG:</b> 07/2024
<b>THỂ HIỆN</b>	KS. DƯƠNG THANH BÌNH		
<b>THIẾT KẾ</b>	KTS. NGUYỄN NGỌC THIÊN		
<b>CHỦ TRÌ</b>	THS.KS. TRẦN HỒNG NGỌC		
<b>CHỦ NHIỆM</b>	THS.KTS. NGUYỄN ĐỨC LẬP		
<b>QL. KỸ THUẬT</b>	KS. ĐÀM HUY TOÀN		
<b>GIÁM ĐỐC</b>			

