
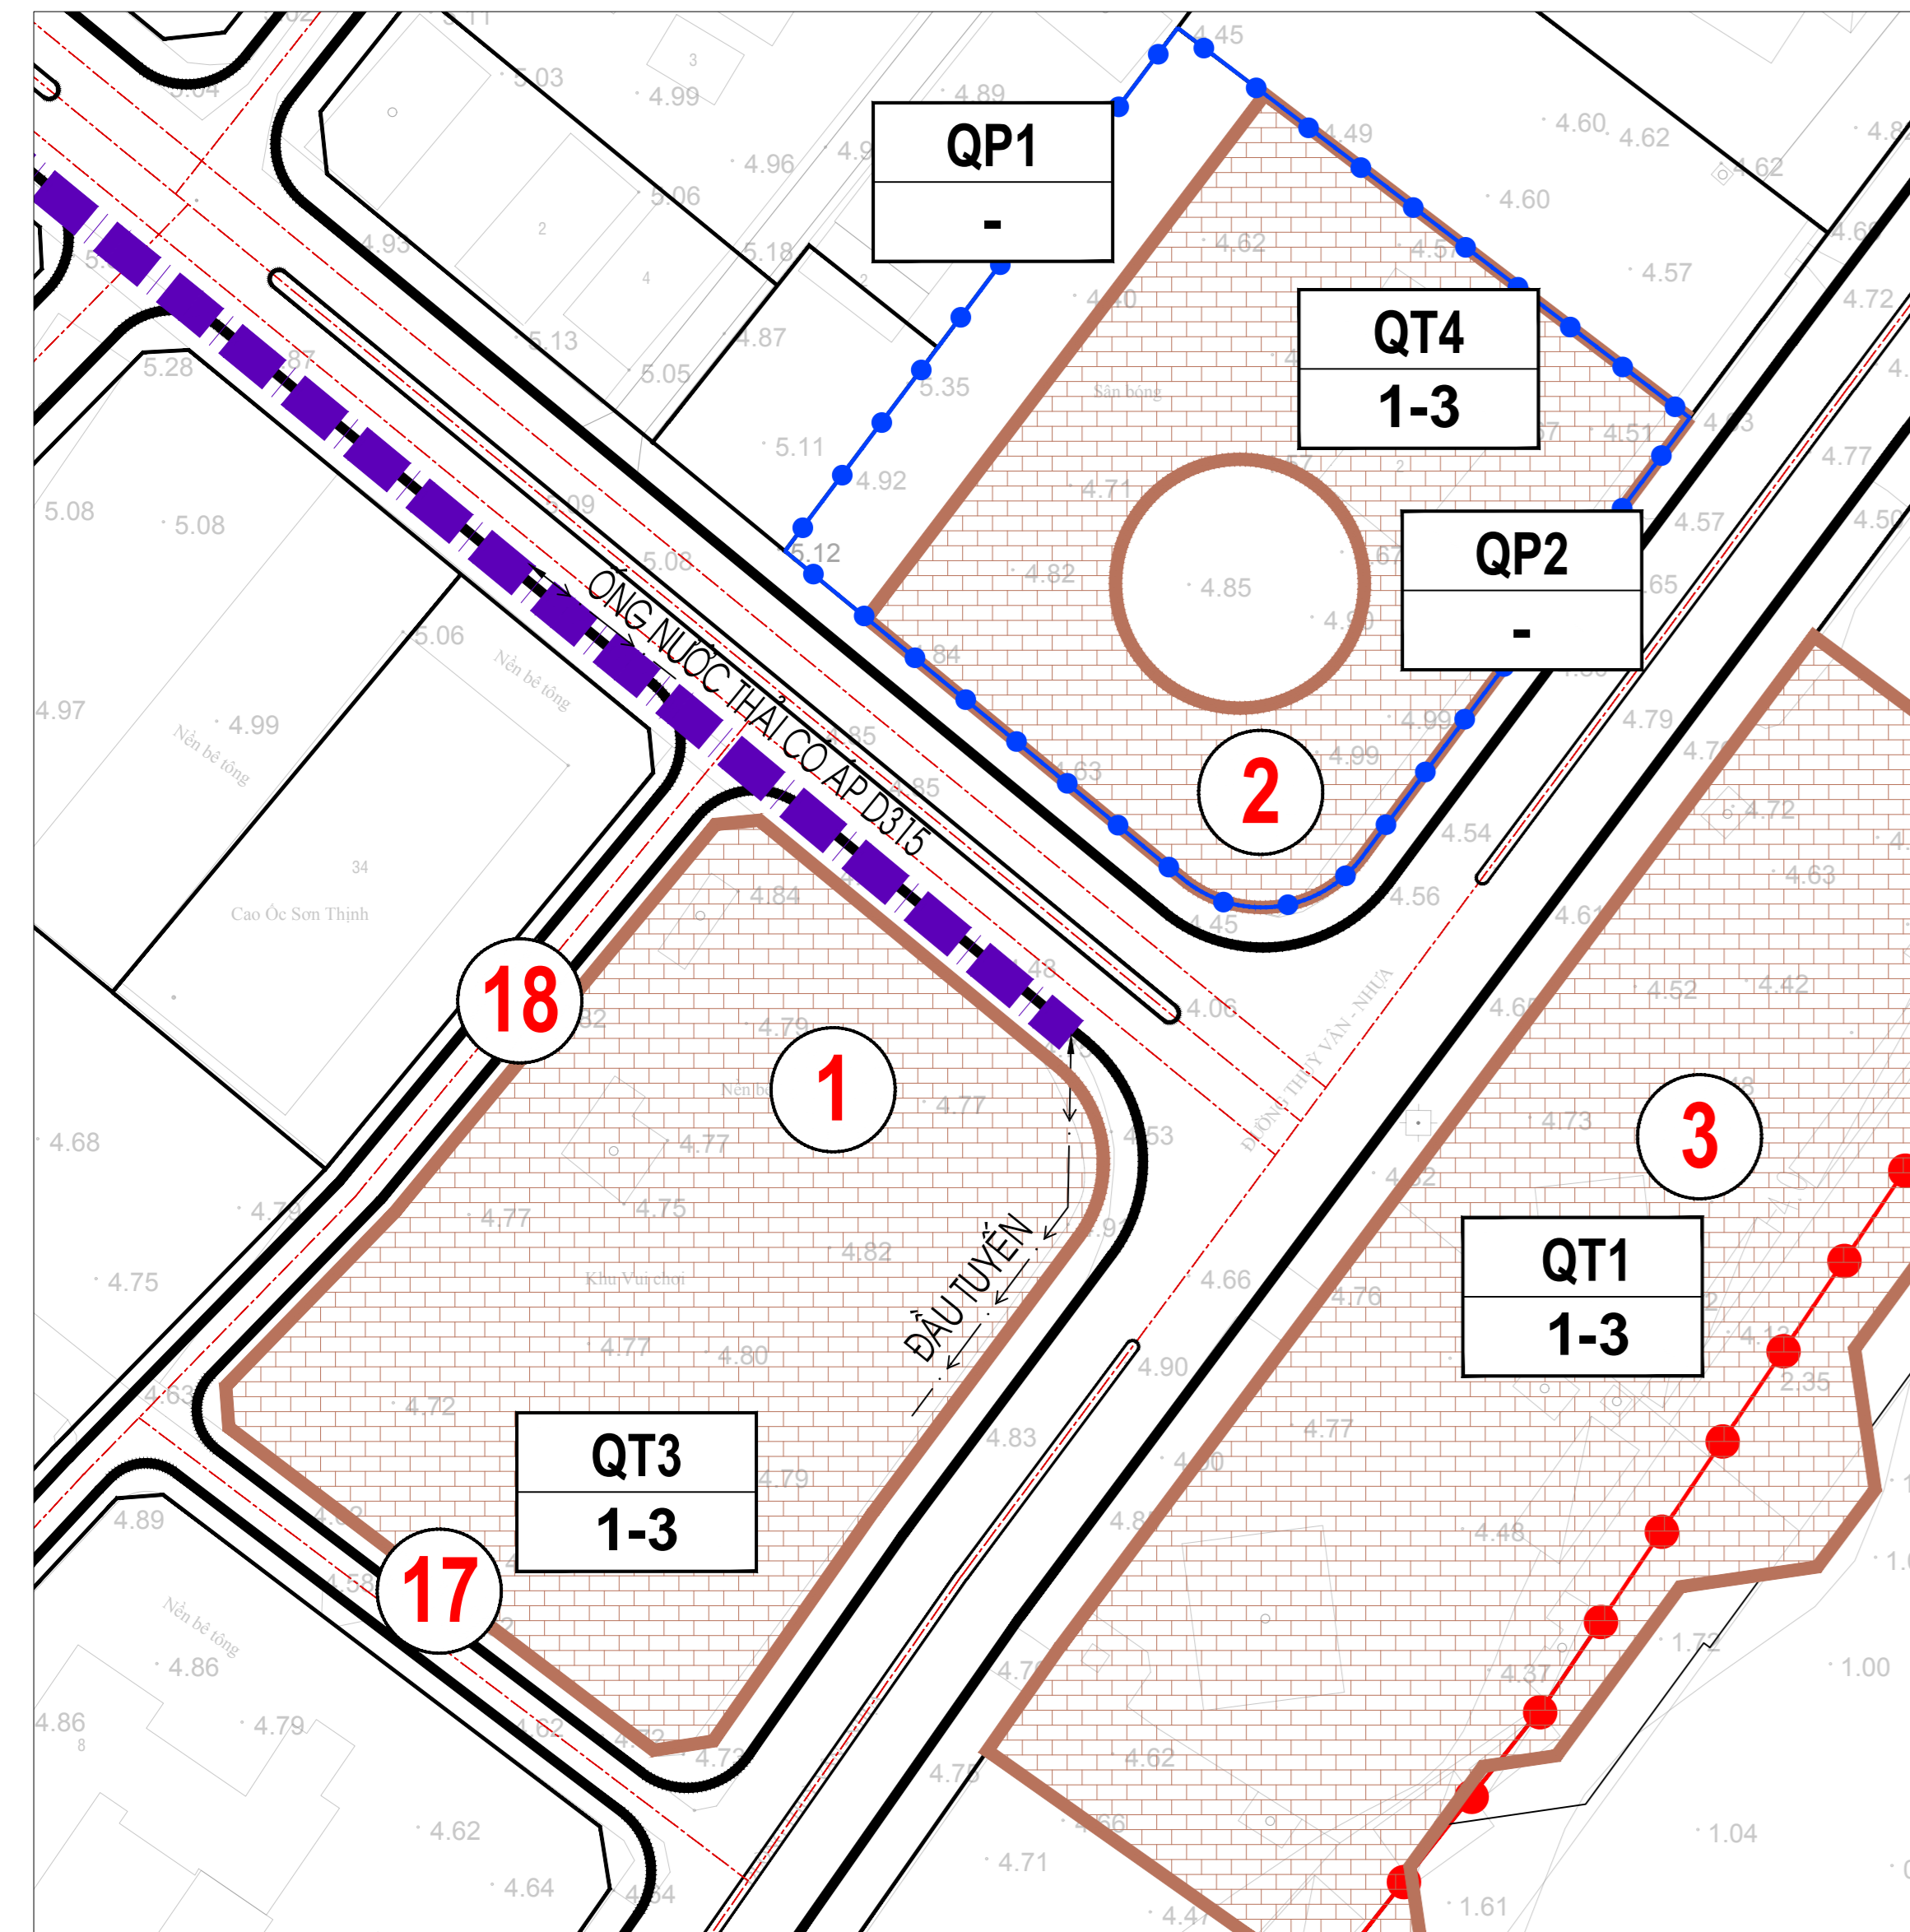


THÀNH PHỐ VŨNG TÀU

ĐIỀU CHỈNH CỤC BỘ QUY HOẠCH PHÂN KHU TL 1/2000

KHU VỰC BÃI SAU THÀNH PHỐ VŨNG TÀU

BẢN ĐỒ QUY HOẠCH CÔNG TRÌNH NGẦM

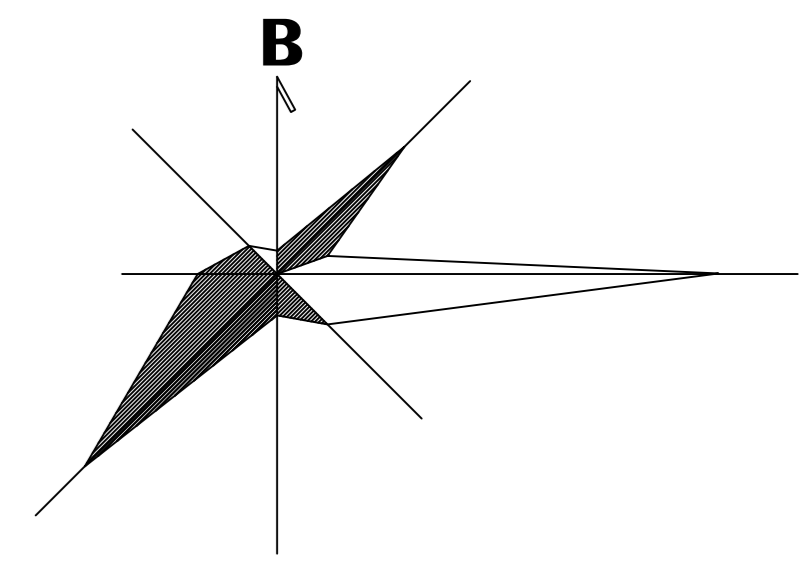

VỊ TRÍ SỐ 1: KHU ĐẤT QUỐC PHÒNG, SỐ 165 ĐƯỜNG THỦY VÂN, PHƯỜNG THẮNG TÂM, THÀNH PHỐ VŨNG TÀU - BỘ QUỐC PHÒNG BÀN GIAO LẠI CHO ĐỊA PHƯƠNG QUẢN LÝ


- Ký hiệu QT3.
- Số tầng hầm dự kiến 1-3 tầng.

VỊ TRÍ SỐ 2: KHU ĐẤT QUỐC PHÒNG, SỐ 165A ĐƯỜNG THỦY VÂN, PHƯỜNG THẮNG TÂM, THÀNH PHỐ VŨNG TÀU - BỘ QUỐC PHÒNG BÀN GIAO LẠI CHO ĐỊA PHƯƠNG QUẢN LÝ

- Ký hiệu QT4: số tầng hầm dự kiến 1-3 tầng.
- Ký hiệu QP1 và QP2: Các chỉ tiêu thực hiện theo dự án riêng và chủ trương của các cấp thẩm quyền phê duyệt.


VỊ TRÍ SỐ 3: KHU ĐẤT QUẢNG TRƯỜNG VEN BIỂN

- Ký hiệu QT1: số tầng hầm dự kiến 1-3 tầng.

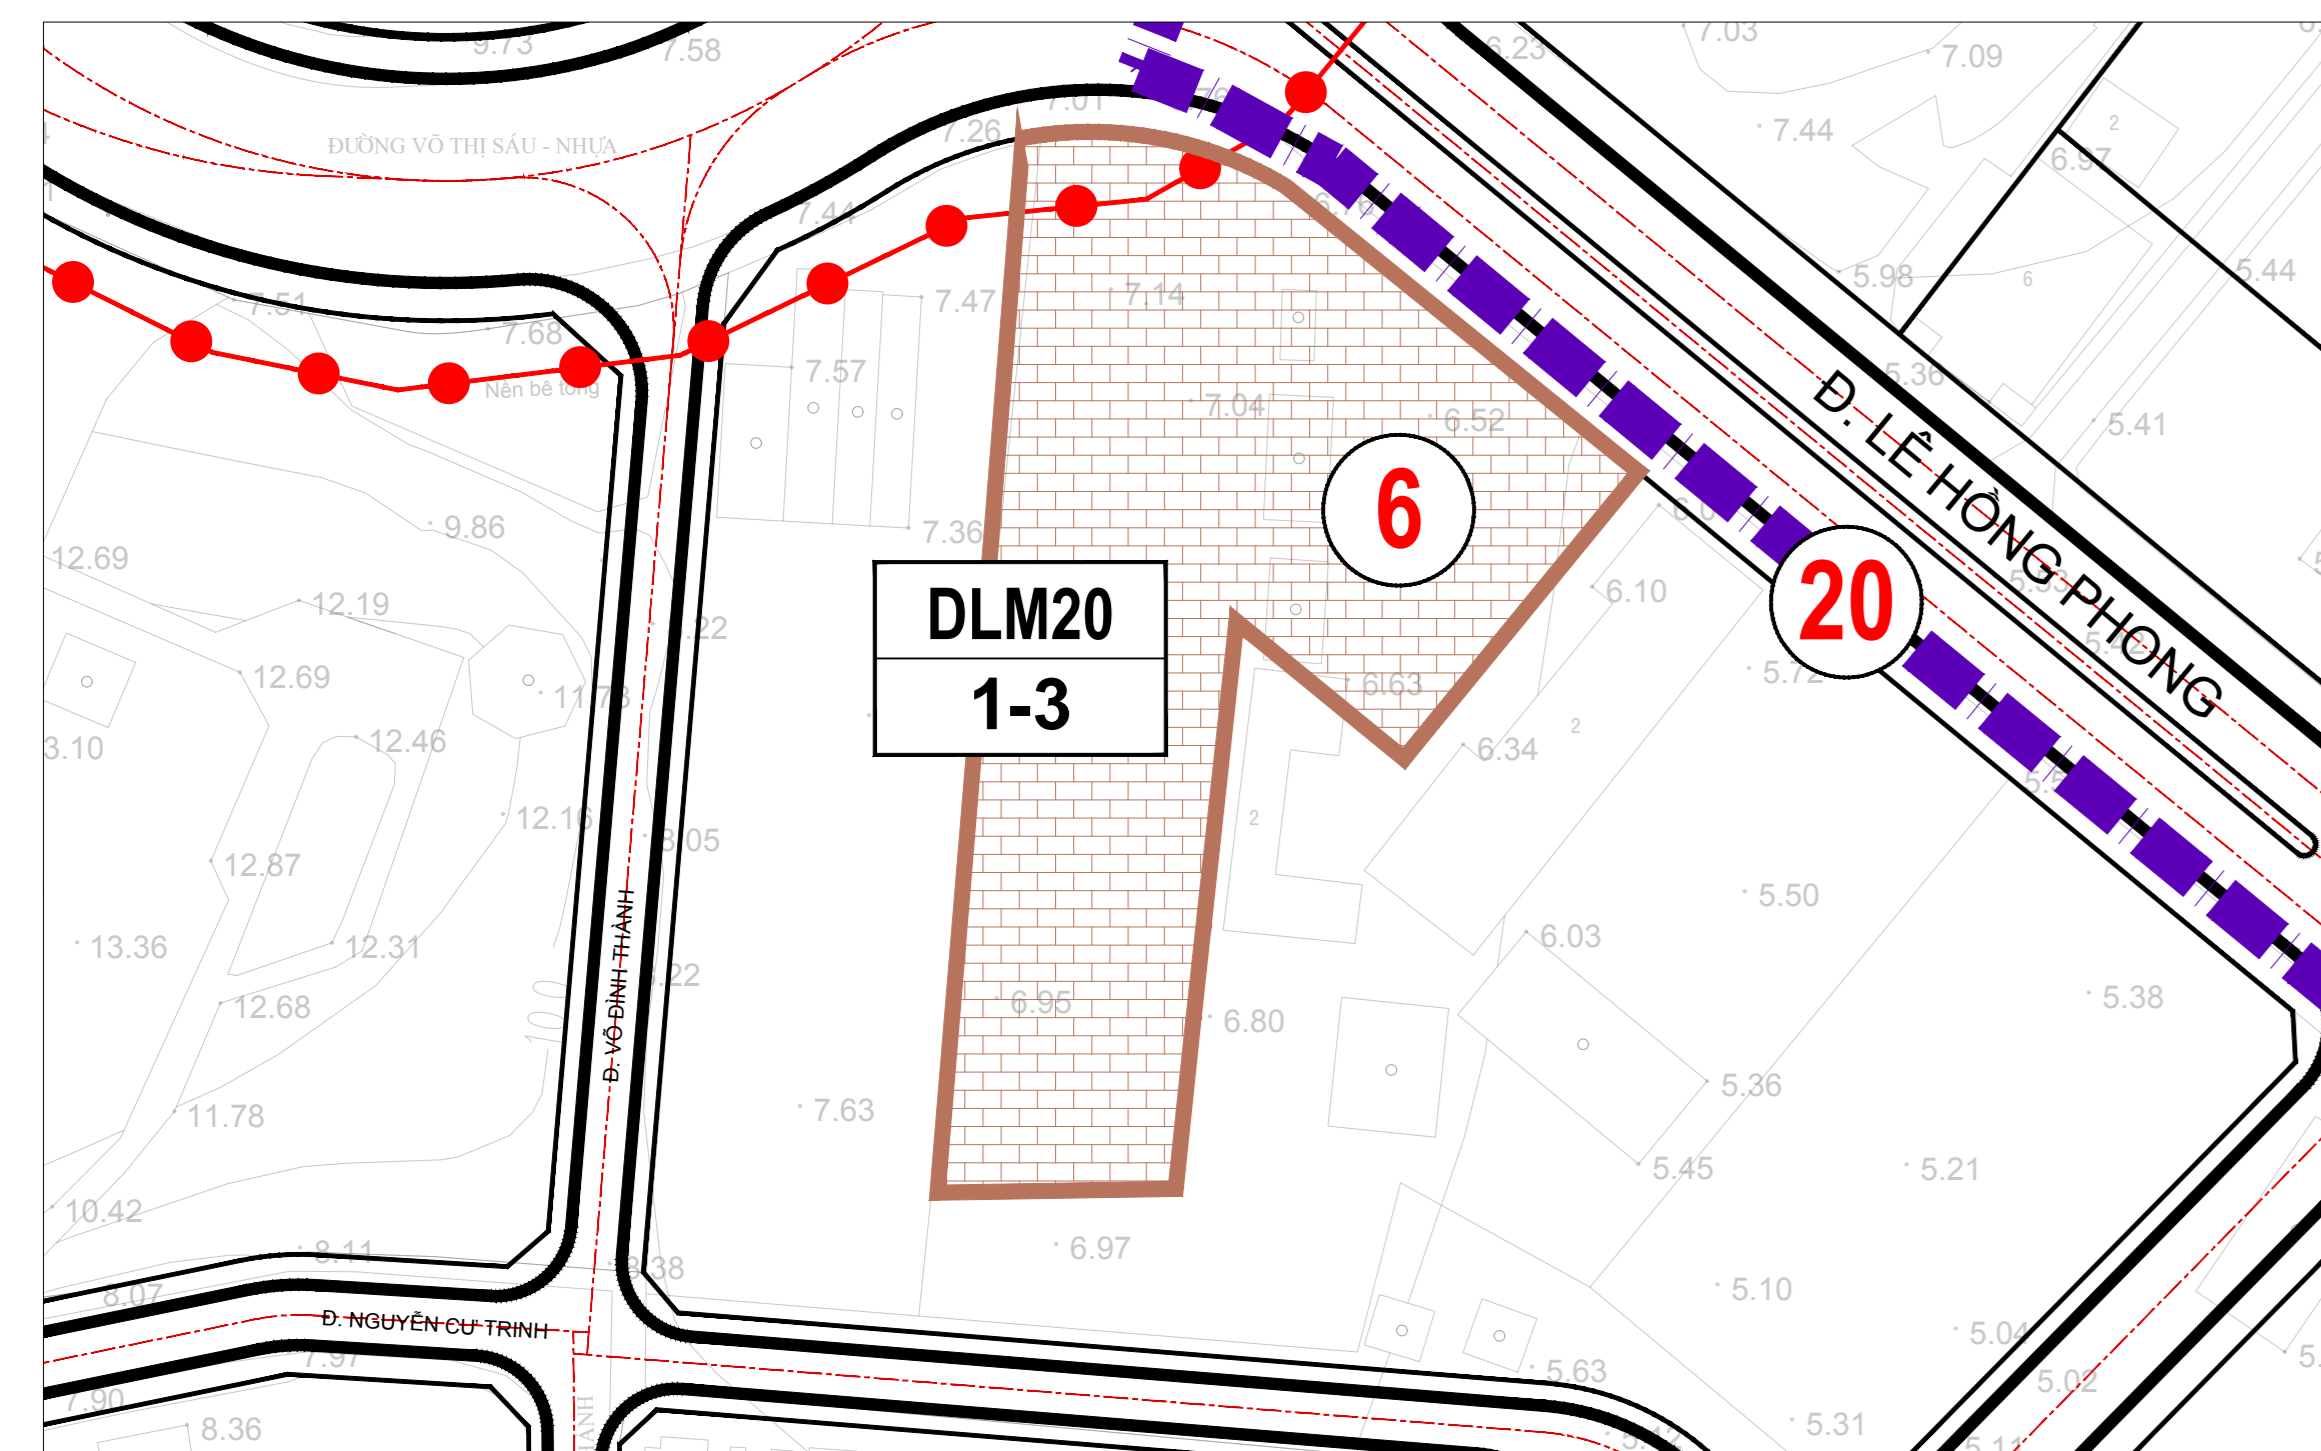

VỊ TRÍ SỐ 6: KHU ĐẤT DỰ ÁN TỔ HỢP TRUNG TÂM THƯƠNG MẠI, HỘI NGHỊ TÀI CHÍNH, CÁN BỘ DU LỊCH TẠI KHU VỰC VÒNG XOAY TƯỢNG ĐÀI LIỆT SỸ, ĐƯỜNG LÊ HỒNG PHONG, PHƯỜNG THẮNG TÂM, THÀNH PHỐ VŨNG TÀU

- Ký hiệu: DLM20
- Số tầng hầm dự kiến 1-3 tầng

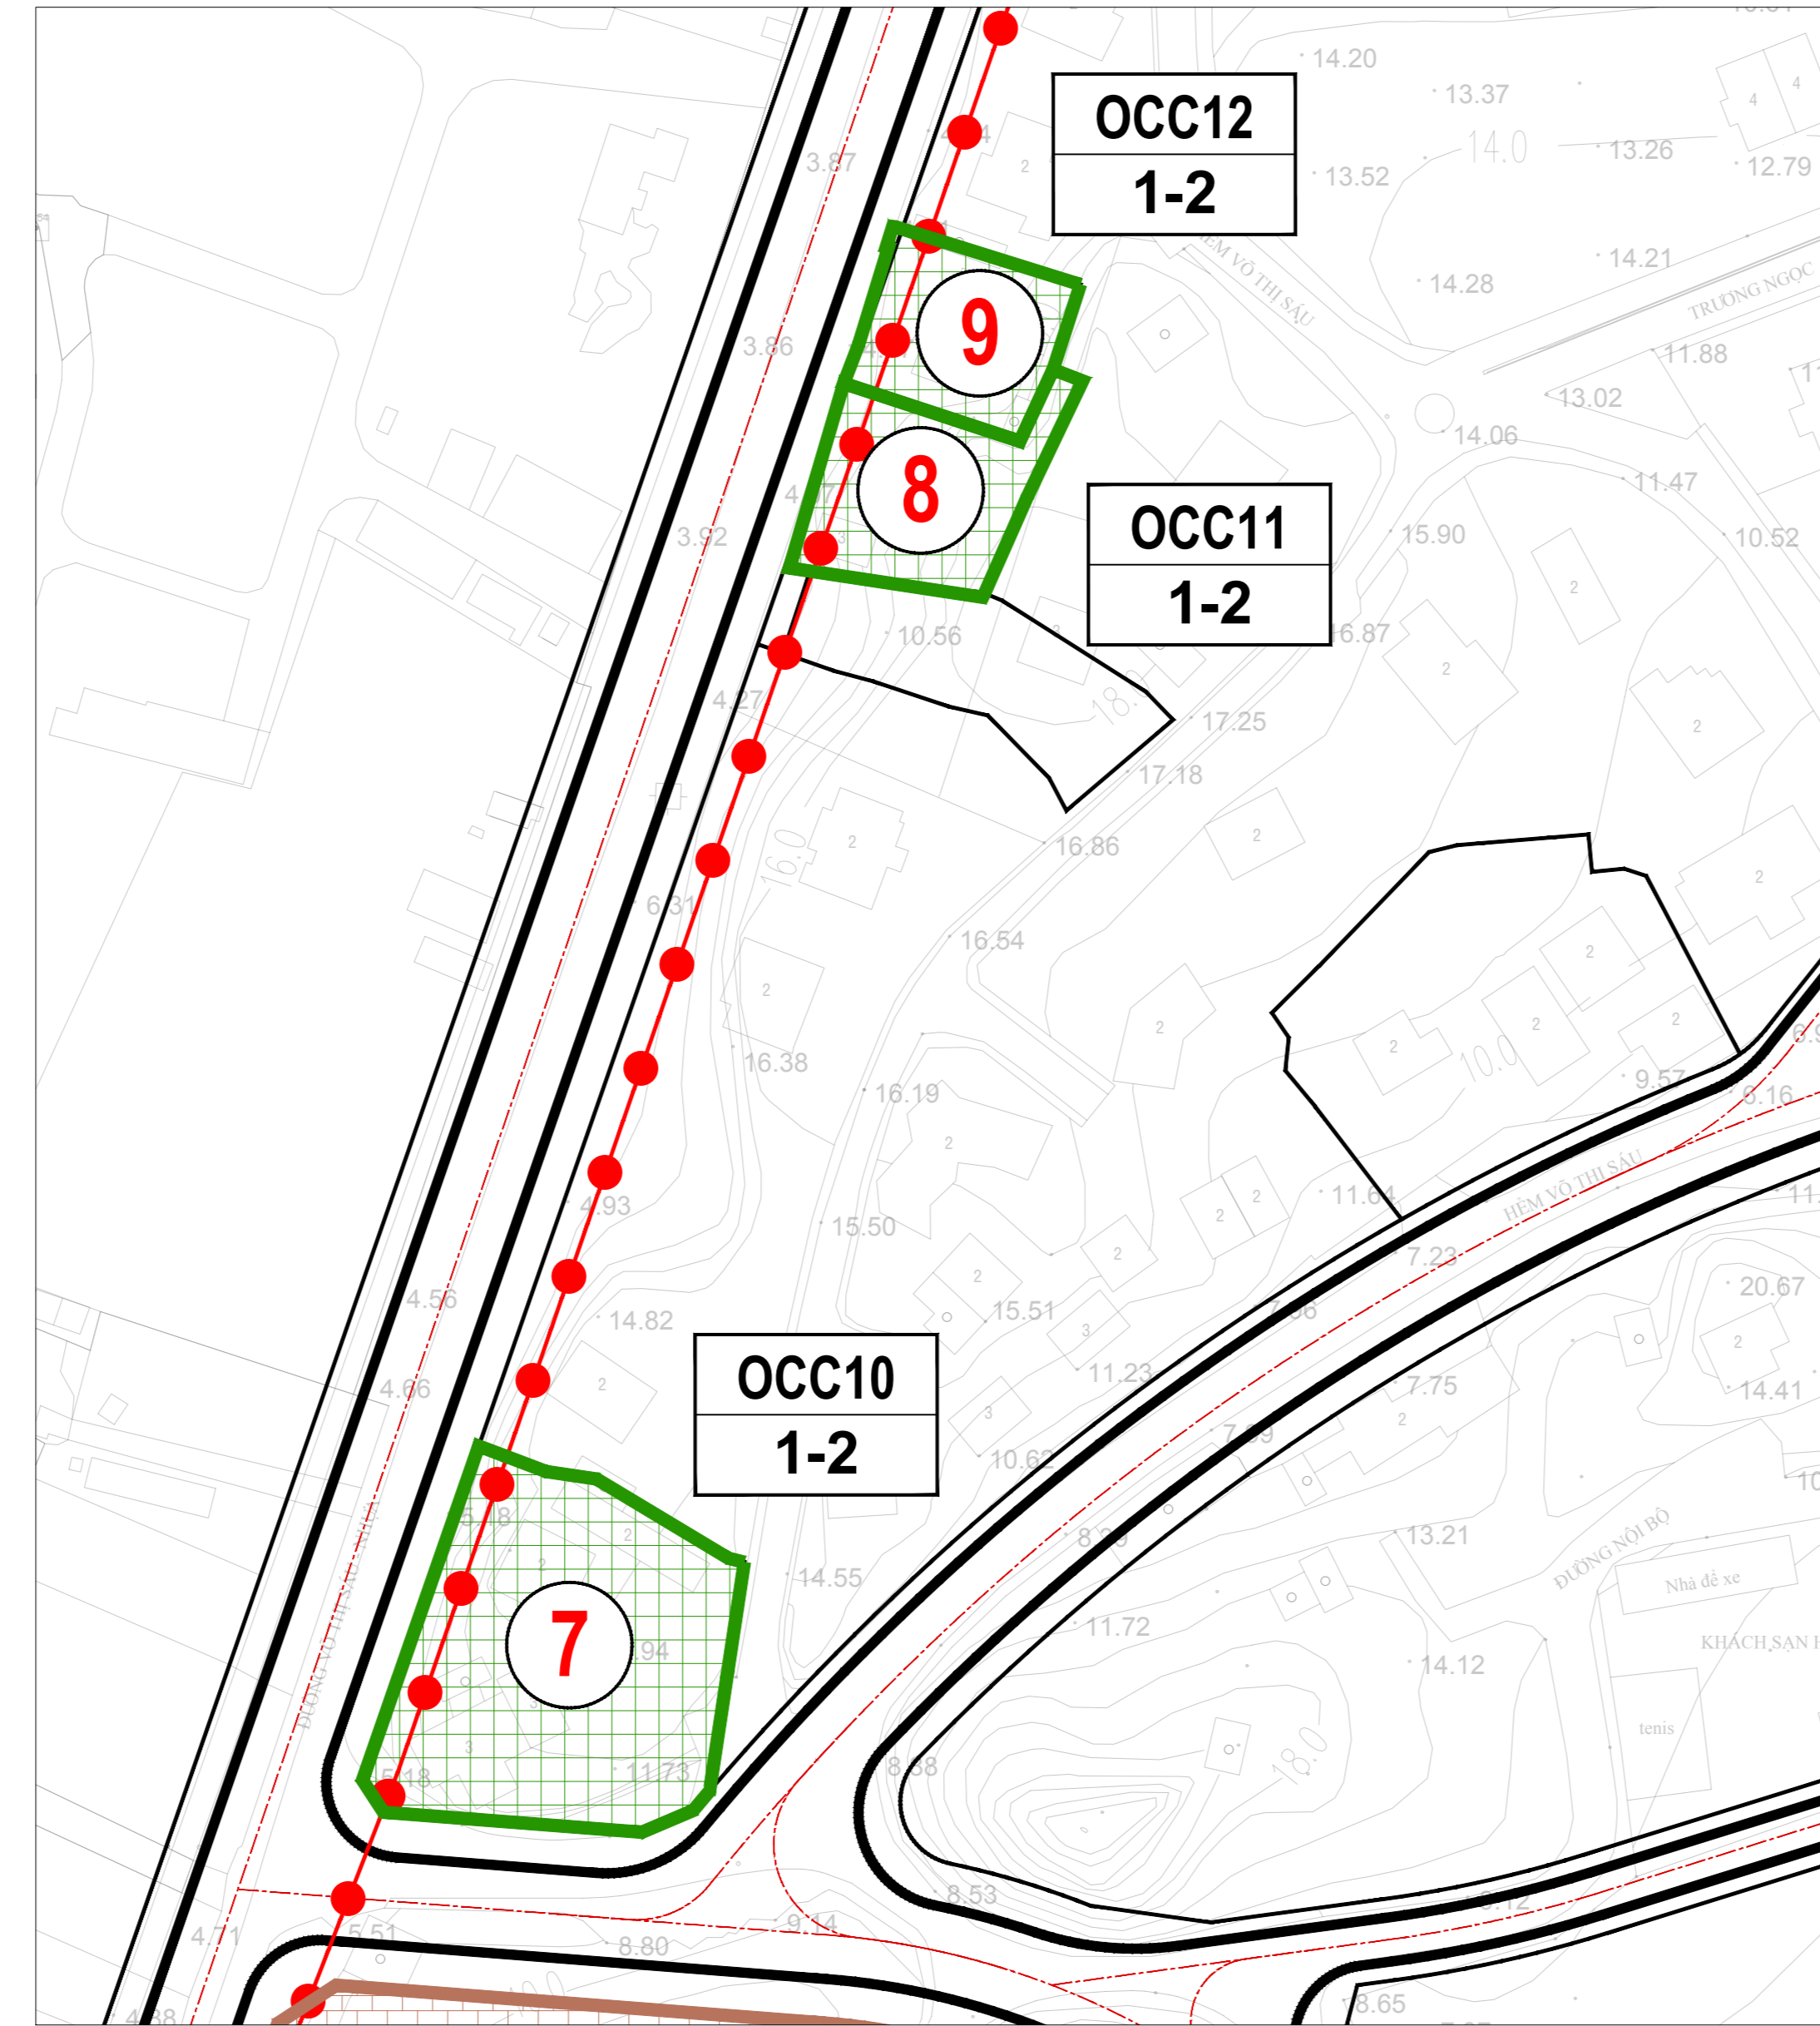

VỊ TRÍ SỐ 7: KHU ĐẤT TRỤ SỞ CŨ SỞ KẾ HOẠCH VÀ ĐẦU TƯ, SỐ 01 ĐƯỜNG HỒ XUÂN HƯƠNG, PHƯỜNG THẮNG TÂM, THÀNH PHỐ VŨNG TÀU


- Ký hiệu: OCC10
- Số tầng hầm dự kiến 1-2 tầng

VỊ TRÍ SỐ 8: KHU ĐẤT TRỤ SỞ CŨ BAN QUẢN LÝ CÁC KHU CÔNG NGHIỆP, SỐ 124 ĐƯỜNG VÕ THỊ SÁU, PHƯỜNG THẮNG TÂM, THÀNH PHỐ VŨNG TÀU

- Ký hiệu: OCC11
- Số tầng hầm dự kiến 1-2 tầng


VỊ TRÍ SỐ 9: KHU ĐẤT TRỤ SỞ CŨ SỞ VĂN HÓA VÀ THỂ THAO, SỐ 126 ĐƯỜNG VÕ THỊ SÁU, PHƯỜNG THẮNG TÂM, THÀNH PHỐ VŨNG TÀU

- Ký hiệu: OCC12
- Số tầng hầm dự kiến 1-2 tầng

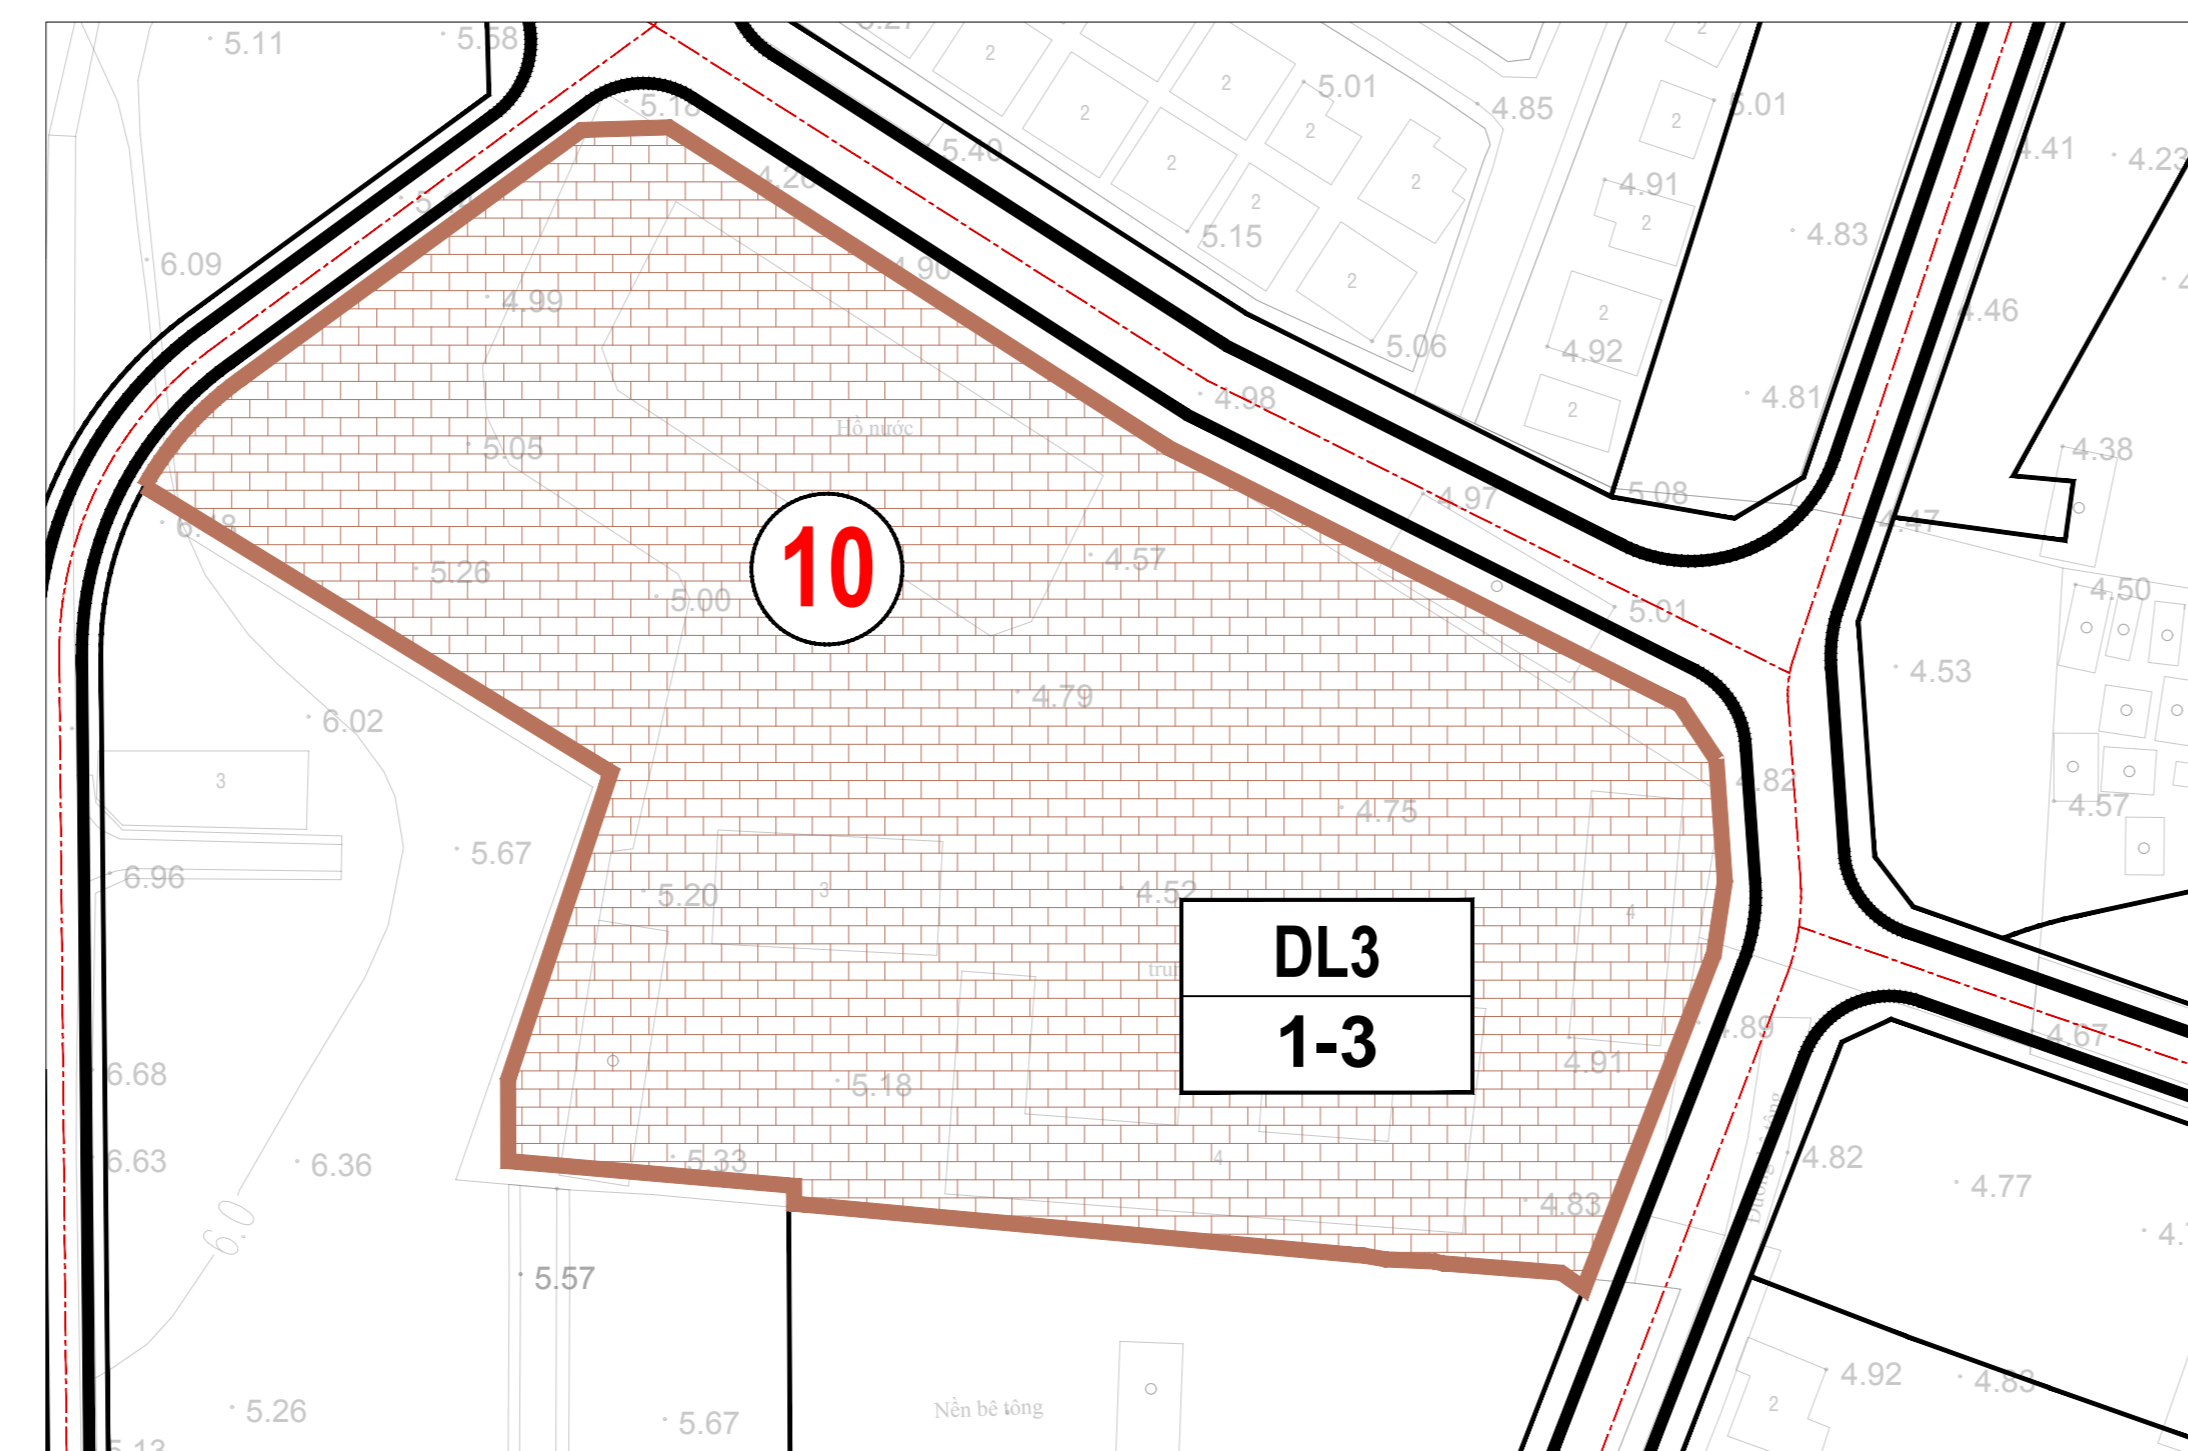


VỊ TRÍ SỐ 10: TRUNG TÂM PHỤC HỒI CHỨC NĂNG NGÀNH XÂY DỰNG PHÍA NAM TẠI PHƯỜNG 8, THÀNH PHỐ VŨNG TÀU - BỘ XÂY DỰNG ĐÃ BÀN GIAO LẠI CHO ĐỊA PHƯƠNG QUẢN LÝ

- Ký hiệu: DL3
- Số tầng hầm dự kiến 1-3 tầng

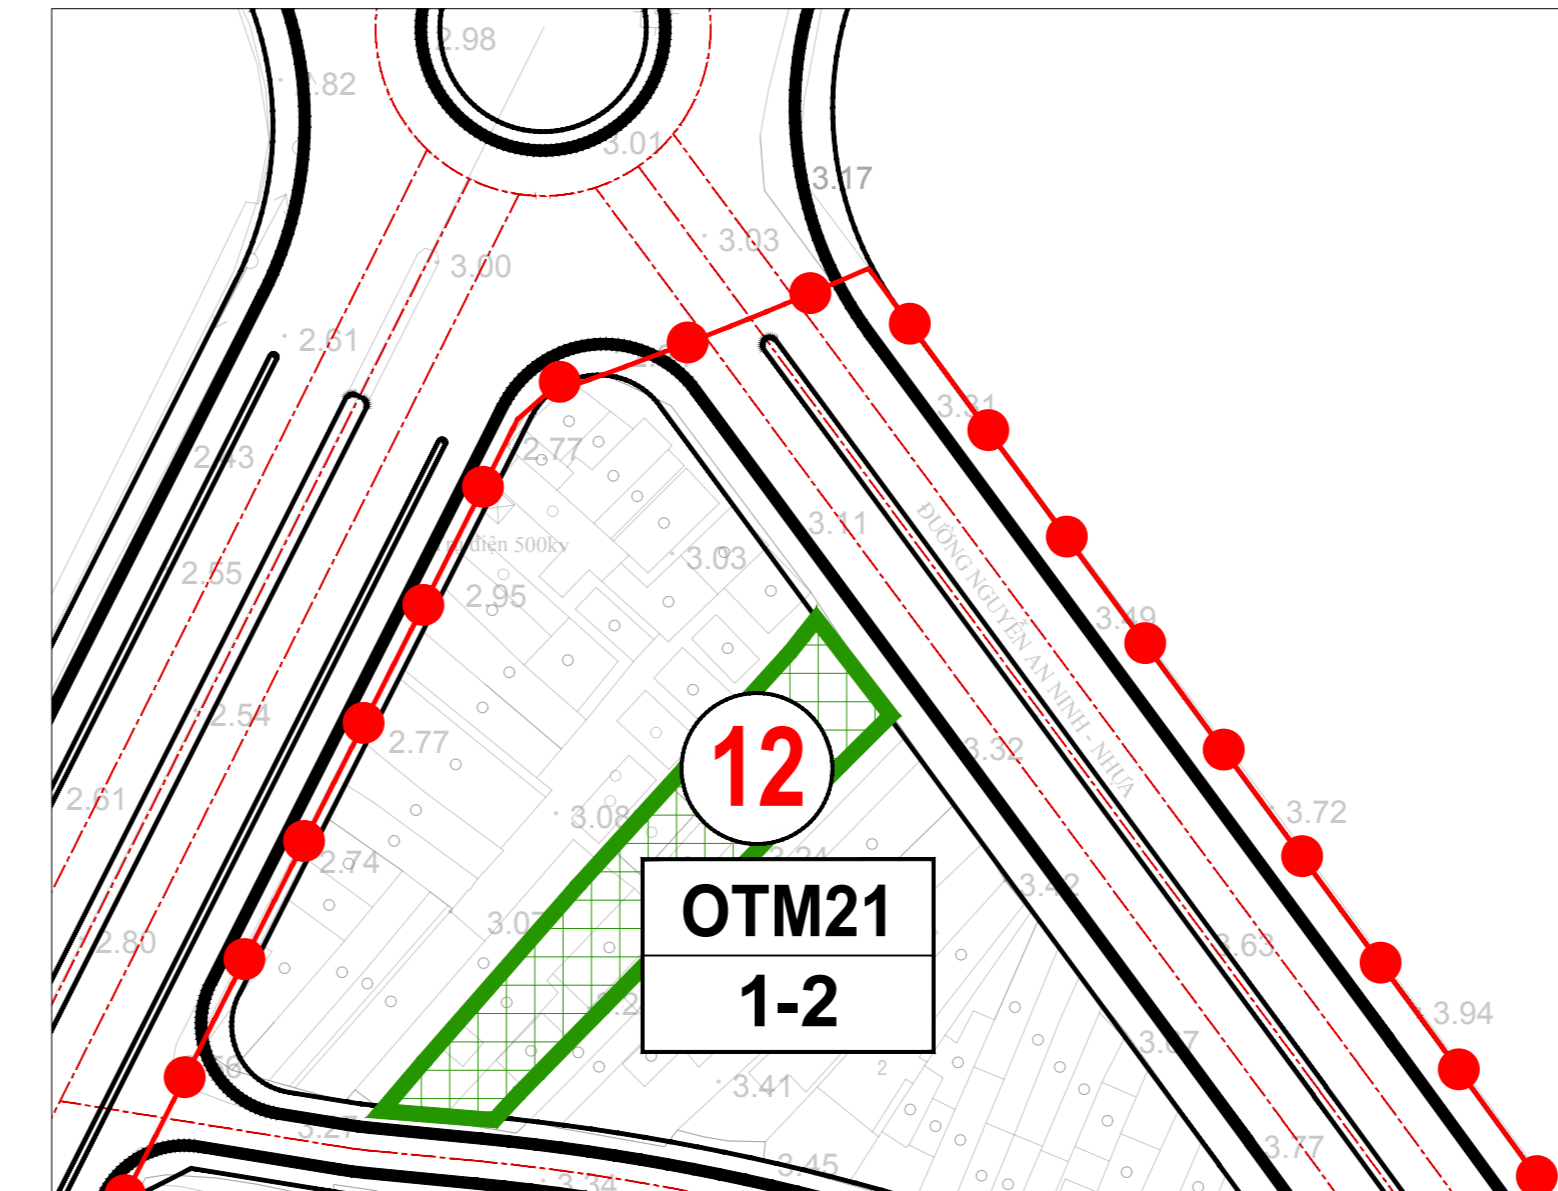


VỊ TRÍ SỐ 12: GIẢI QUYẾT ĐƠN KIẾN NGHỊ CỦA BÀ TRẦN HOÀNG YẾN: THỪA ĐẤT SỐ 245, 246, TỜ BẢN ĐỒ SỐ 24, DIỆN TÍCH ĐẤT 1.113 M² TẠI PHƯỜNG 8, TP. VŨNG TÀU

- Ký hiệu: OTM21
- Số tầng hầm dự kiến: 1-2 tầng

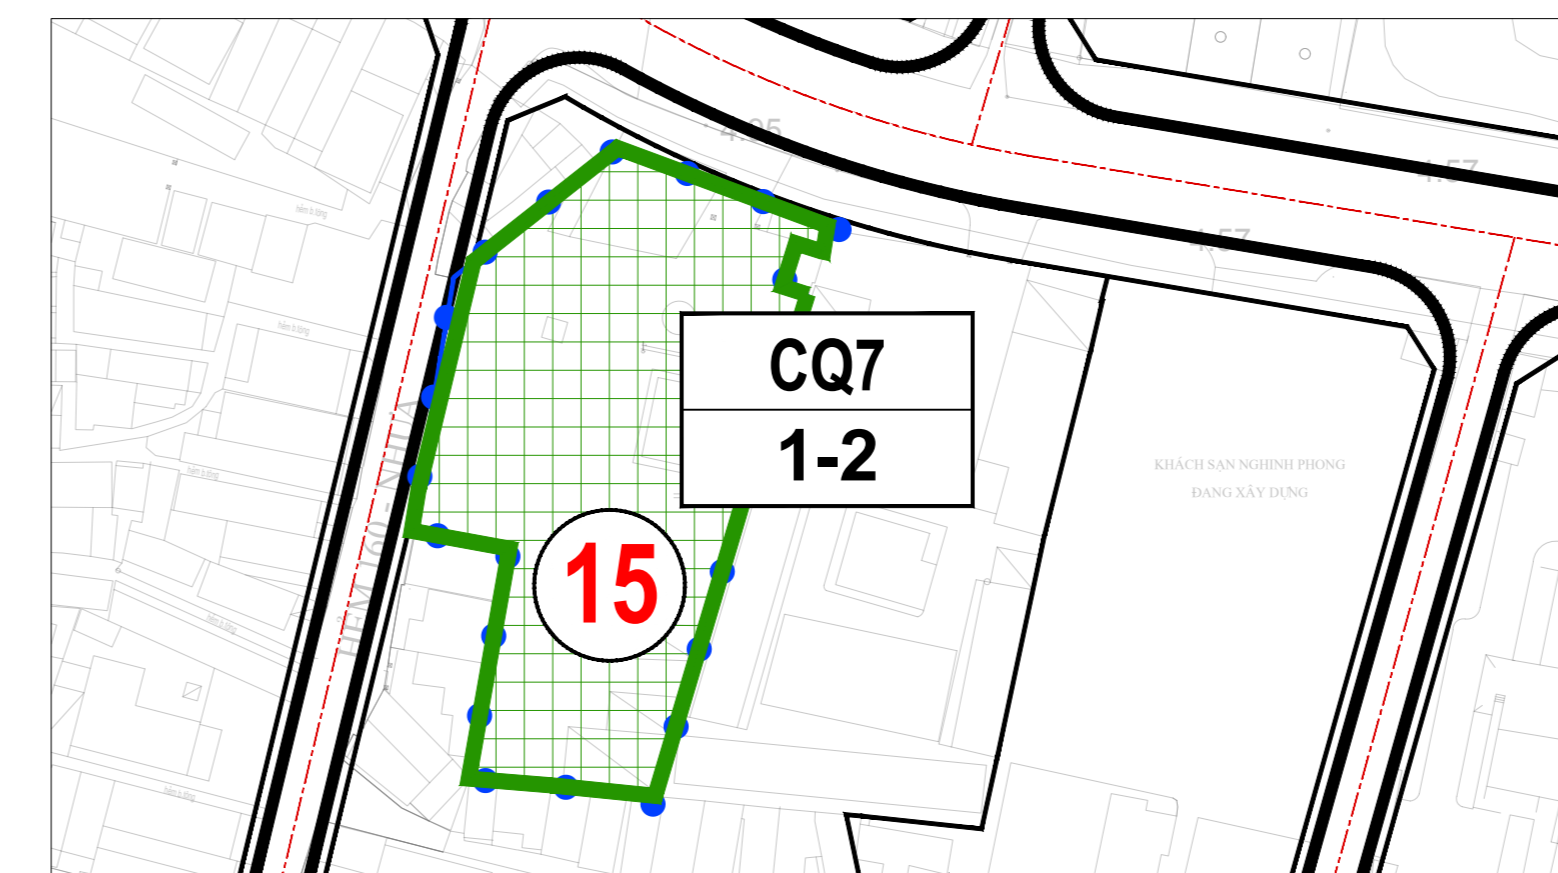


VỊ TRÍ SỐ 15: KHU ĐẤT THƯỜNG TRÚ THÔNG TÁN XÃ VIỆT NAM TẠI TỈNH BÀ RỊA VŨNG TÀU, SỐ 168 ĐƯỜNG HOÀNG HOA THÁM, PHƯỜNG 2, TP.VŨNG TÀU

- Ký hiệu: CQ7
- Số tầng hầm dự kiến 1-2 tầng

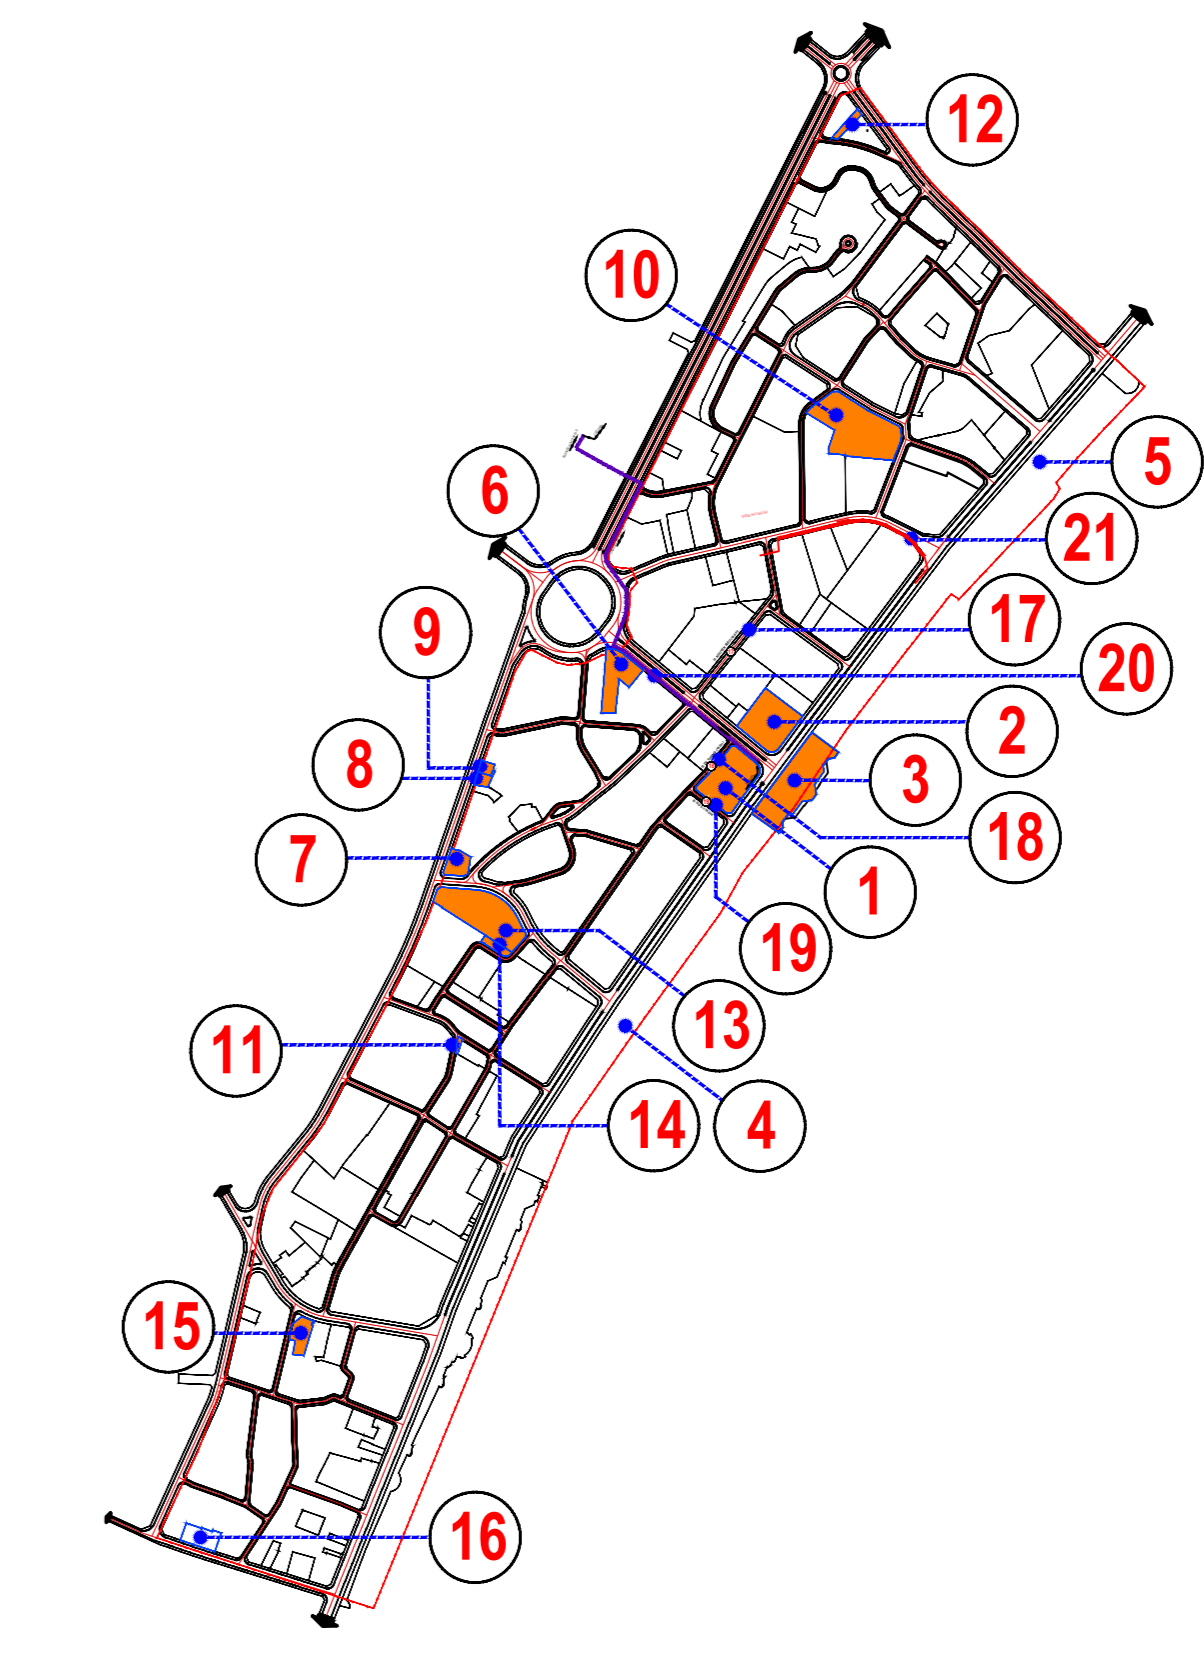


SƠ ĐỒ VỊ TRÍ CÁC Ồ ĐẤT ĐIỀU CHỈNH

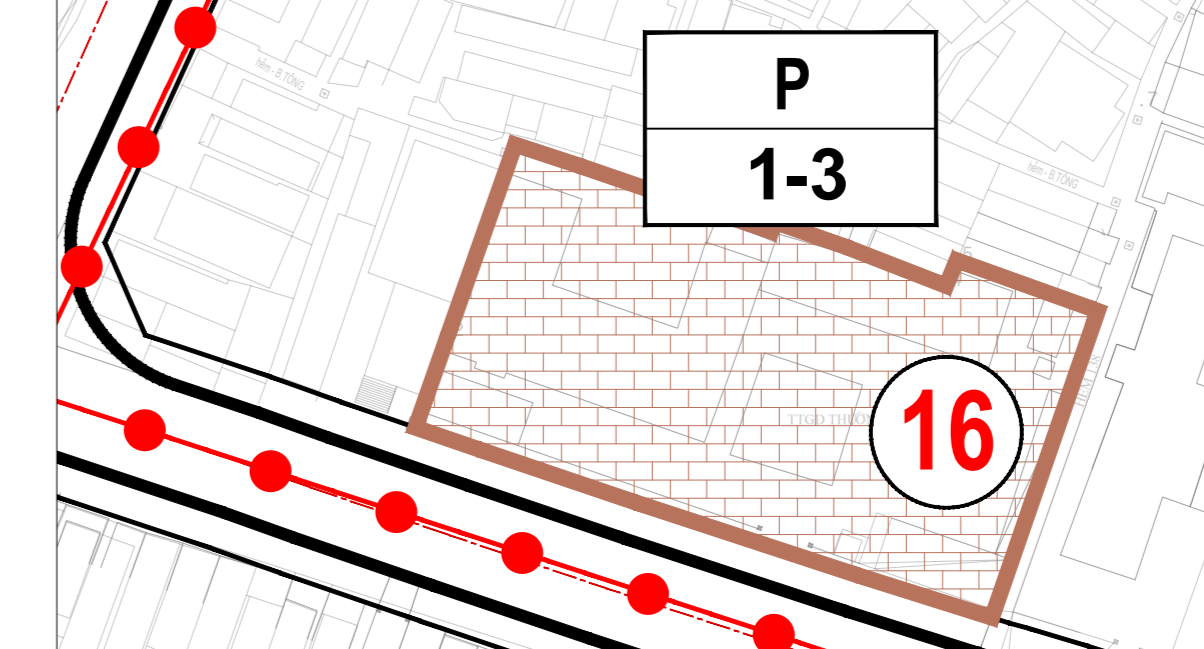

VỊ TRÍ SỐ 16: KHU ĐẤT TRUNG TÂM GIÁO DỤC THƯỜNG XUYÊN

- Ký hiệu: P
- Số tầng hầm dự kiến 1-3 tầng

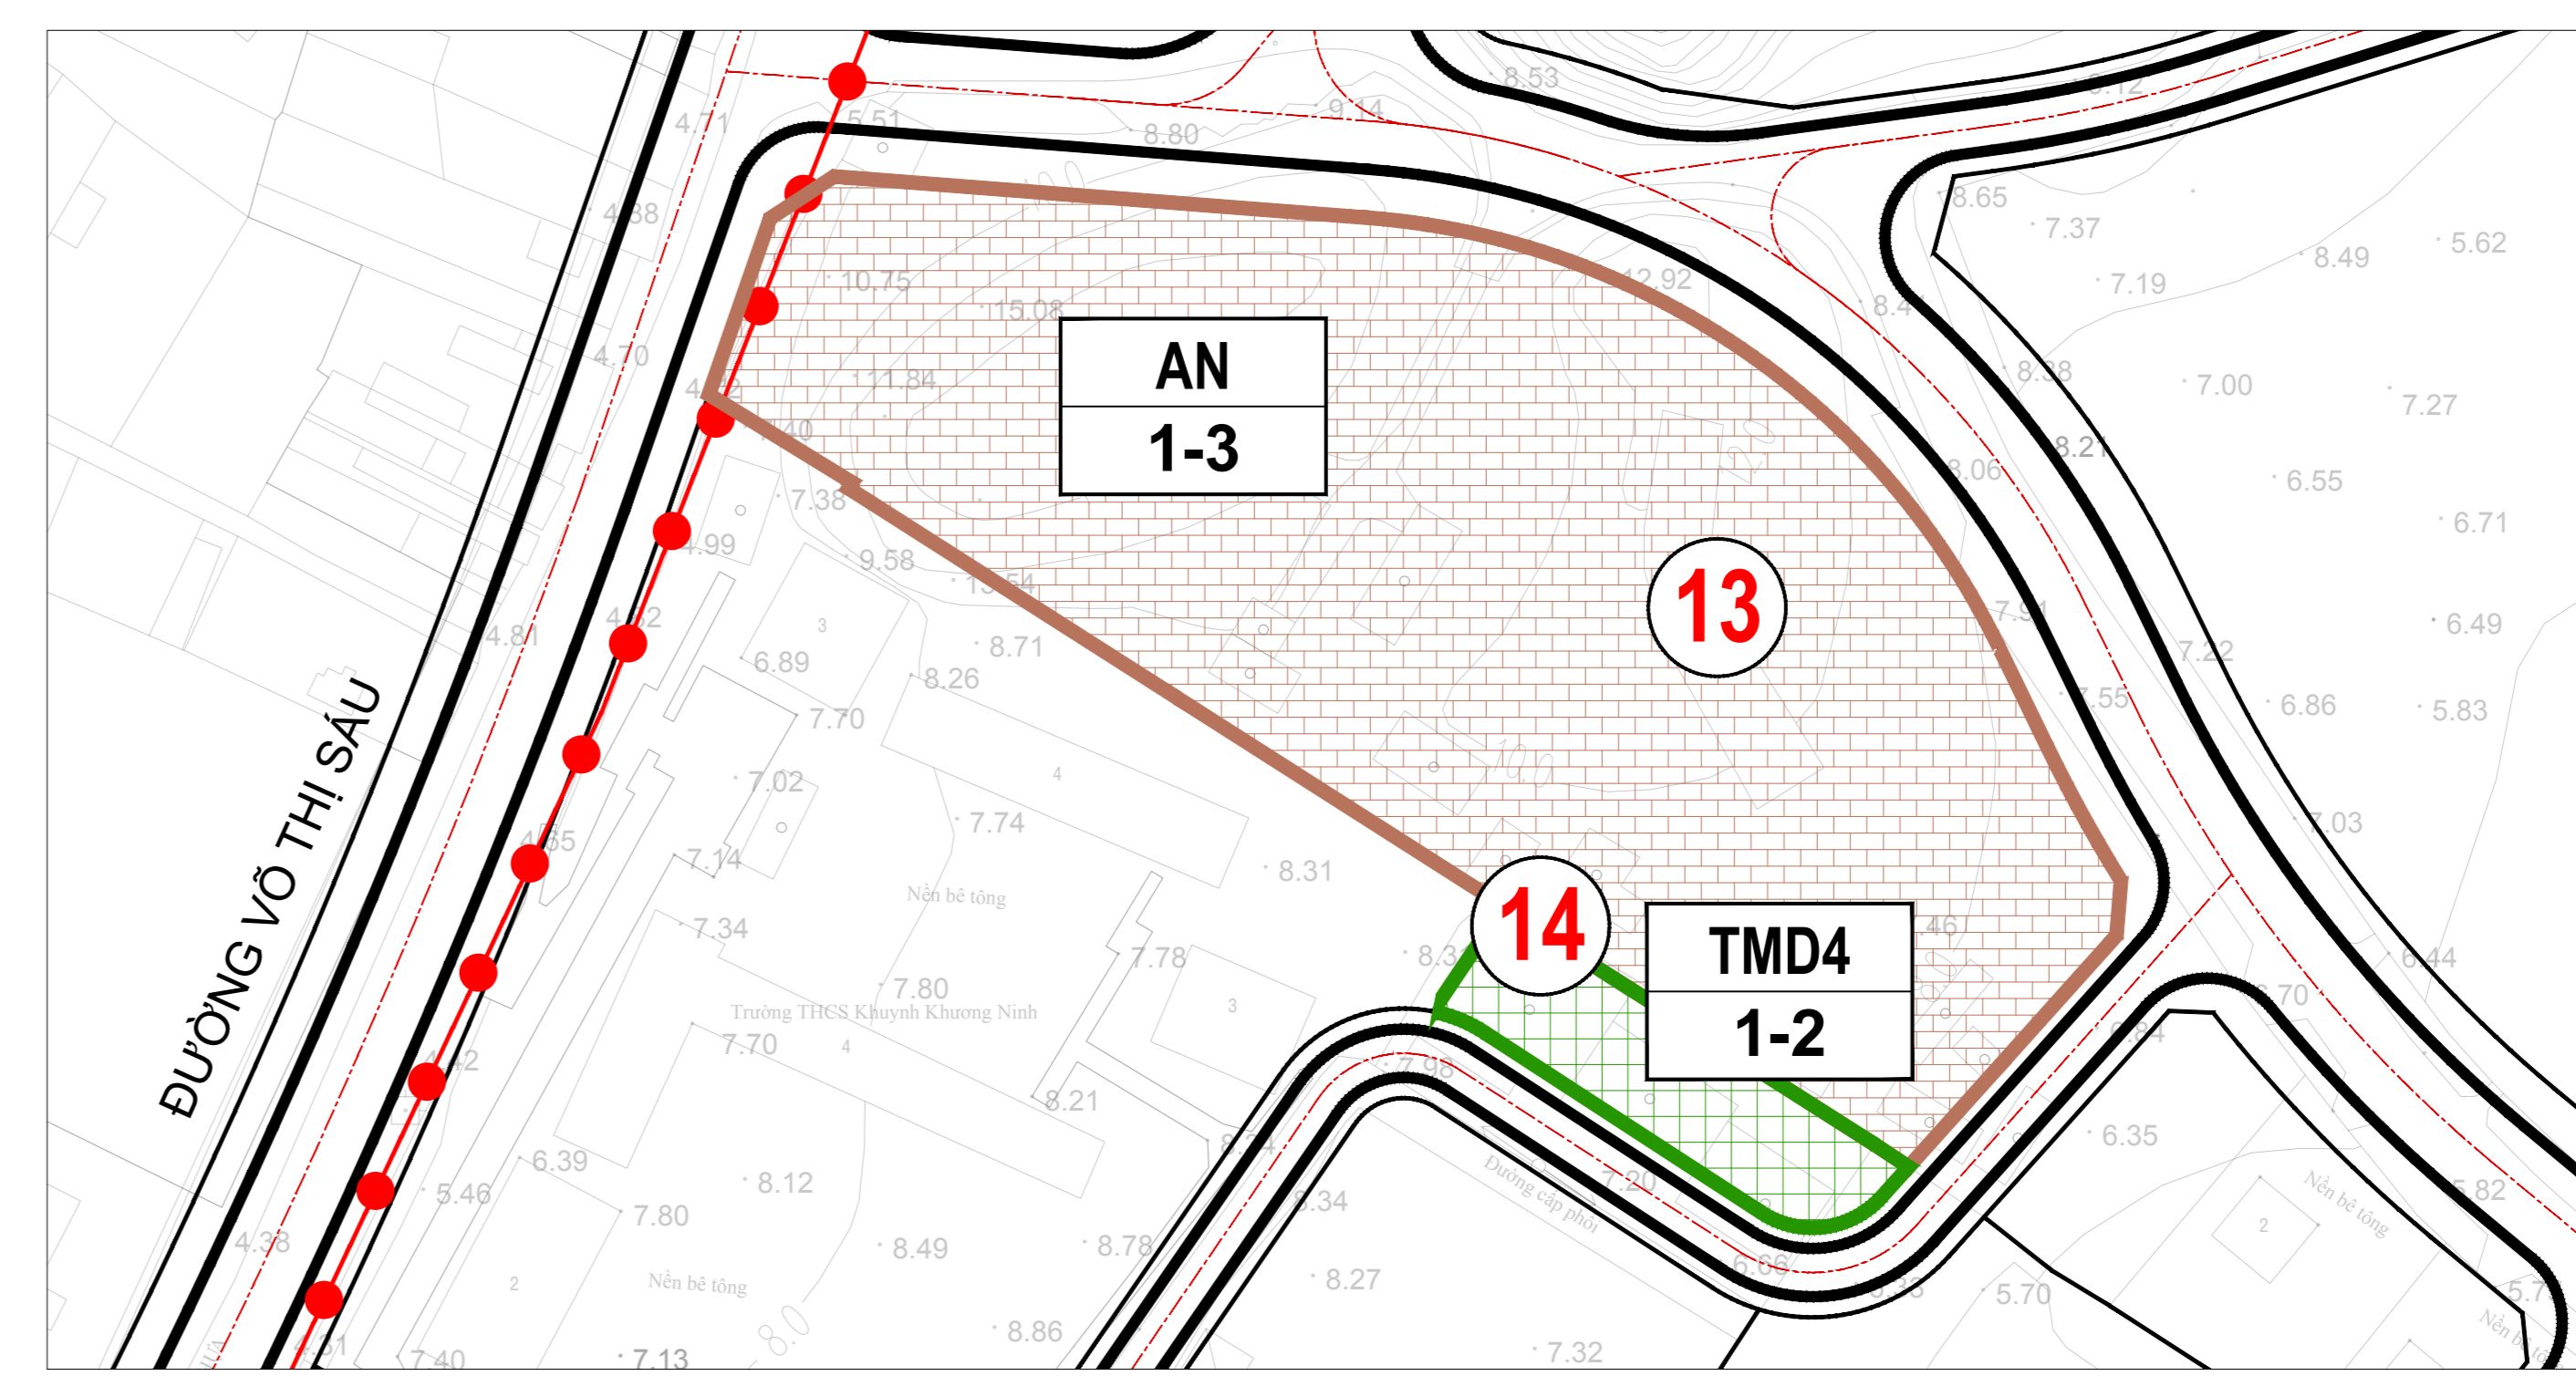

VỊ TRÍ SỐ 13: NHÀ NGHỈ DƯỠNG PHƯƠNG ĐÔNG, BỘ CÔNG AN BÀN GIAO LẠI CHO CÔNG AN TỈNH BÀ RỊA - VŨNG TÀU QUẢN LÝ SỬ DỤNG: THỪA ĐẤT SỐ 209, TỜ BẢN ĐỒ SỐ 67, DIỆN TÍCH ĐẤT 17.587,2 M² TẠI PHƯỜNG THẮNG TÂM, THÀNH PHỐ VŨNG TÀU

- Ký hiệu: AN
- Số tầng hầm dự kiến 1-3 tầng

VỊ TRÍ SỐ 14: THỪA ĐẤT TẠI SỐ 4-6 THỦY VÂN (NAY LÀ ĐƯỜNG HỒ QUÝ LY), DIỆN TÍCH ĐẤT 2.299,8 M² TẠI PHƯỜNG THẮNG TÂM, THÀNH PHỐ VŨNG TÀU

- Ký hiệu: TMD4
- Số tầng hầm dự kiến 1-2 tầng

KÝ HIỆU:	
	KHU VỰC XÂY DỰNG CÔNG TRÌNH NGẦM 1-2 TẦNG
	KHU VỰC XÂY DỰNG CÔNG TRÌNH NGẦM 1-3 TẦNG
	TÊN LÔ ĐẤT
	SỐ TẦNG HẦM

- CHÚ THÍCH:**
- 1 KHU ĐẤT QUỐC PHÒNG (165 THỦY VÂN)
 - 2 KHU ĐẤT QUỐC PHÒNG (165A THỦY VÂN)
 - 3 KHU ĐẤT QUẢNG TRƯỜNG THỦY VÂN
 - 4 KHU ĐẤT CÔNG VIÊN CV4
 - 5 KHU ĐẤT CÔNG VIÊN CV5
 - 6 KHU ĐẤT VÒNG XOAY TƯỢNG ĐÀI LIỆT SỸ (02 LÊ HỒNG PHONG NỘI ĐẤT)
 - 7 TRỤ SỞ CŨ SỞ KẾ HOẠCH VÀ ĐẦU TƯ (01 HỒ XUÂN HƯƠNG)
 - 8 TRỤ SỞ CŨ BAN QUẢN LÝ CÁC KCN (124 VÕ THỊ SÁU)
 - 9 TRỤ SỞ CŨ SỞ VĂN HÓA VÀ THỂ THAO (126 VÕ THỊ SÁU)
 - 10 TRUNG TÂM PHỤC HỒI CHỨC NĂNG NGÀNH XÂY DỰNG
 - 11 THỪA ĐẤT SỐ 32, TỜ BẢN ĐỒ SỐ 07.
 - 12 THỪA ĐẤT SỐ 245, 246, TỜ BẢN ĐỒ SỐ 24, PHƯỜNG 8
 - 13 KHU NHÀ NGHỈ PHƯƠNG ĐÔNG
 - 14 THỪA ĐẤT 4-6 THỦY VÂN, PHƯỜNG THẮNG TÂM
 - 15 TRỤ SỞ THÔNG TÁN XÃ VIỆT NAM: 168 ĐƯỜNG HOÀNG HOA THÁM (THỪA ĐẤT SỐ 11, TỜ BẢN ĐỒ SỐ 47, PHƯỜNG 2)
 - 16 BÃI ĐÀU XE TẬP TRUNG (TRUNG TÂM GIÁO DỤC THƯỜNG XUYÊN)
 - 17 ĐIỀU CHỈNH MẶT CÁT ĐƯỜNG NGUYỄN BIỂU
 - 18 ĐIỀU CHỈNH MẶT CÁT ĐƯỜNG DÃ TƯỢNG (ĐOẠN TỪ ĐƯỜNG LÊ HỒNG PHONG ĐẾN BÃI CHINH MẶT CÁT ĐƯỜNG Đ24)
 - 19 TUYẾN CÔNG THOÁT NƯỚC THẢI D315 ĐƯỜNG LÊ HỒNG PHONG
 - 20 TUYẾN CÔNG THOÁT NƯỚC MUA D1200 ĐƯỜNG THỊ SÁCH

CƠ QUAN PHÊ DUYỆT:
ỦY BAN NHÂN DÂN TỈNH BÀ RỊA - VŨNG TÀU

Hành trình quy định số... Quy định ngày... tháng... năm...

CƠ QUAN THAM DỊNH:
SỞ XÂY DỰNG TỈNH BÀ RỊA - VŨNG TÀU

Hành trình báo cáo: Hành trình số... Quy định ngày... tháng... năm... 2022

CƠ QUAN TRÌNH DUYỆT:
ỦY BAN NHÂN DÂN THÀNH PHỐ VŨNG TÀU

Hành trình báo cáo: Hành trình số... Quy định ngày... tháng... năm... 2022

CƠ QUAN TỔ CHỨC LẬP QUY HOẠCH:
PHÒNG QUẢN LÝ ĐÔ THỊ THÀNH PHỐ VŨNG TÀU

Hành trình báo cáo: 1623/BC-QLĐT ngày 28 tháng 07 năm 2022

CÔNG TRÌNH - ĐỀ ÁN ĐIỀU CHỈNH CỤC BỘ QUY HOẠCH PHÂN KHU TL 1/2000 KHU VỰC BÃI SAU THÀNH PHỐ VŨNG TÀU

TÊN BẢN VẼ:
BẢN ĐỒ QUY HOẠCH CÔNG TRÌNH NGẦM

BẢN VẼ / QH:04	GHÉP: 1/6A0	TITLE:	NGÀY: 1/09/2024
THIẾT KẾ VÀ THẺ HIỆN	KTS. TRẦN THỊ CHỨC MẠI KTS. NGUYỄN THẾ KỶ KTS. ĐĂNG THỊ HỒNG HẠNH KTS. LÂM THỊ TRƯỜNG AN KTS. NGUYỄN VIỆT HÙNG		
CHỦ TRÌ:	KTS. HOÀNG NGUYỄN NGỌC BÓN		
CHỦ NHIỆM:	KTS. NGUYỄN QUỐC THÁI		
QL KỸ THUẬT:	THS. KTS. TRẦN HỮU VINH		

TL GIÁM ĐỐC: CTY CỔ PHẦN TƯ VẤN XÂY DỰNG TỔNG HỢP GIẢI ĐÓNG TRUNG TÂM QUY HOẠCH KIẾN TRÚC VÀ THIẾT KẾ HS-TANG

KTS. NGUYỄN QUỐC THÁI

CTY CỔ PHẦN TƯ VẤN XÂY DỰNG TỔNG HỢP