



QUYẾT ĐỊNH PHÊ DUYỆT QUY HOẠCH PHÂN KHU TỶ LỆ 1/2000 KHU BẮC PHƯỚC THẮNG SỐ 2768/QĐ-UBND NGÀY 08/09/2022, ĐIỀU CHỈNH CỤC BỘ TẠI QUYẾT ĐỊNH SỐ 903/QĐ-UBND NGÀY 17/04/2023 CỦA UBND TỈNH BR-VT

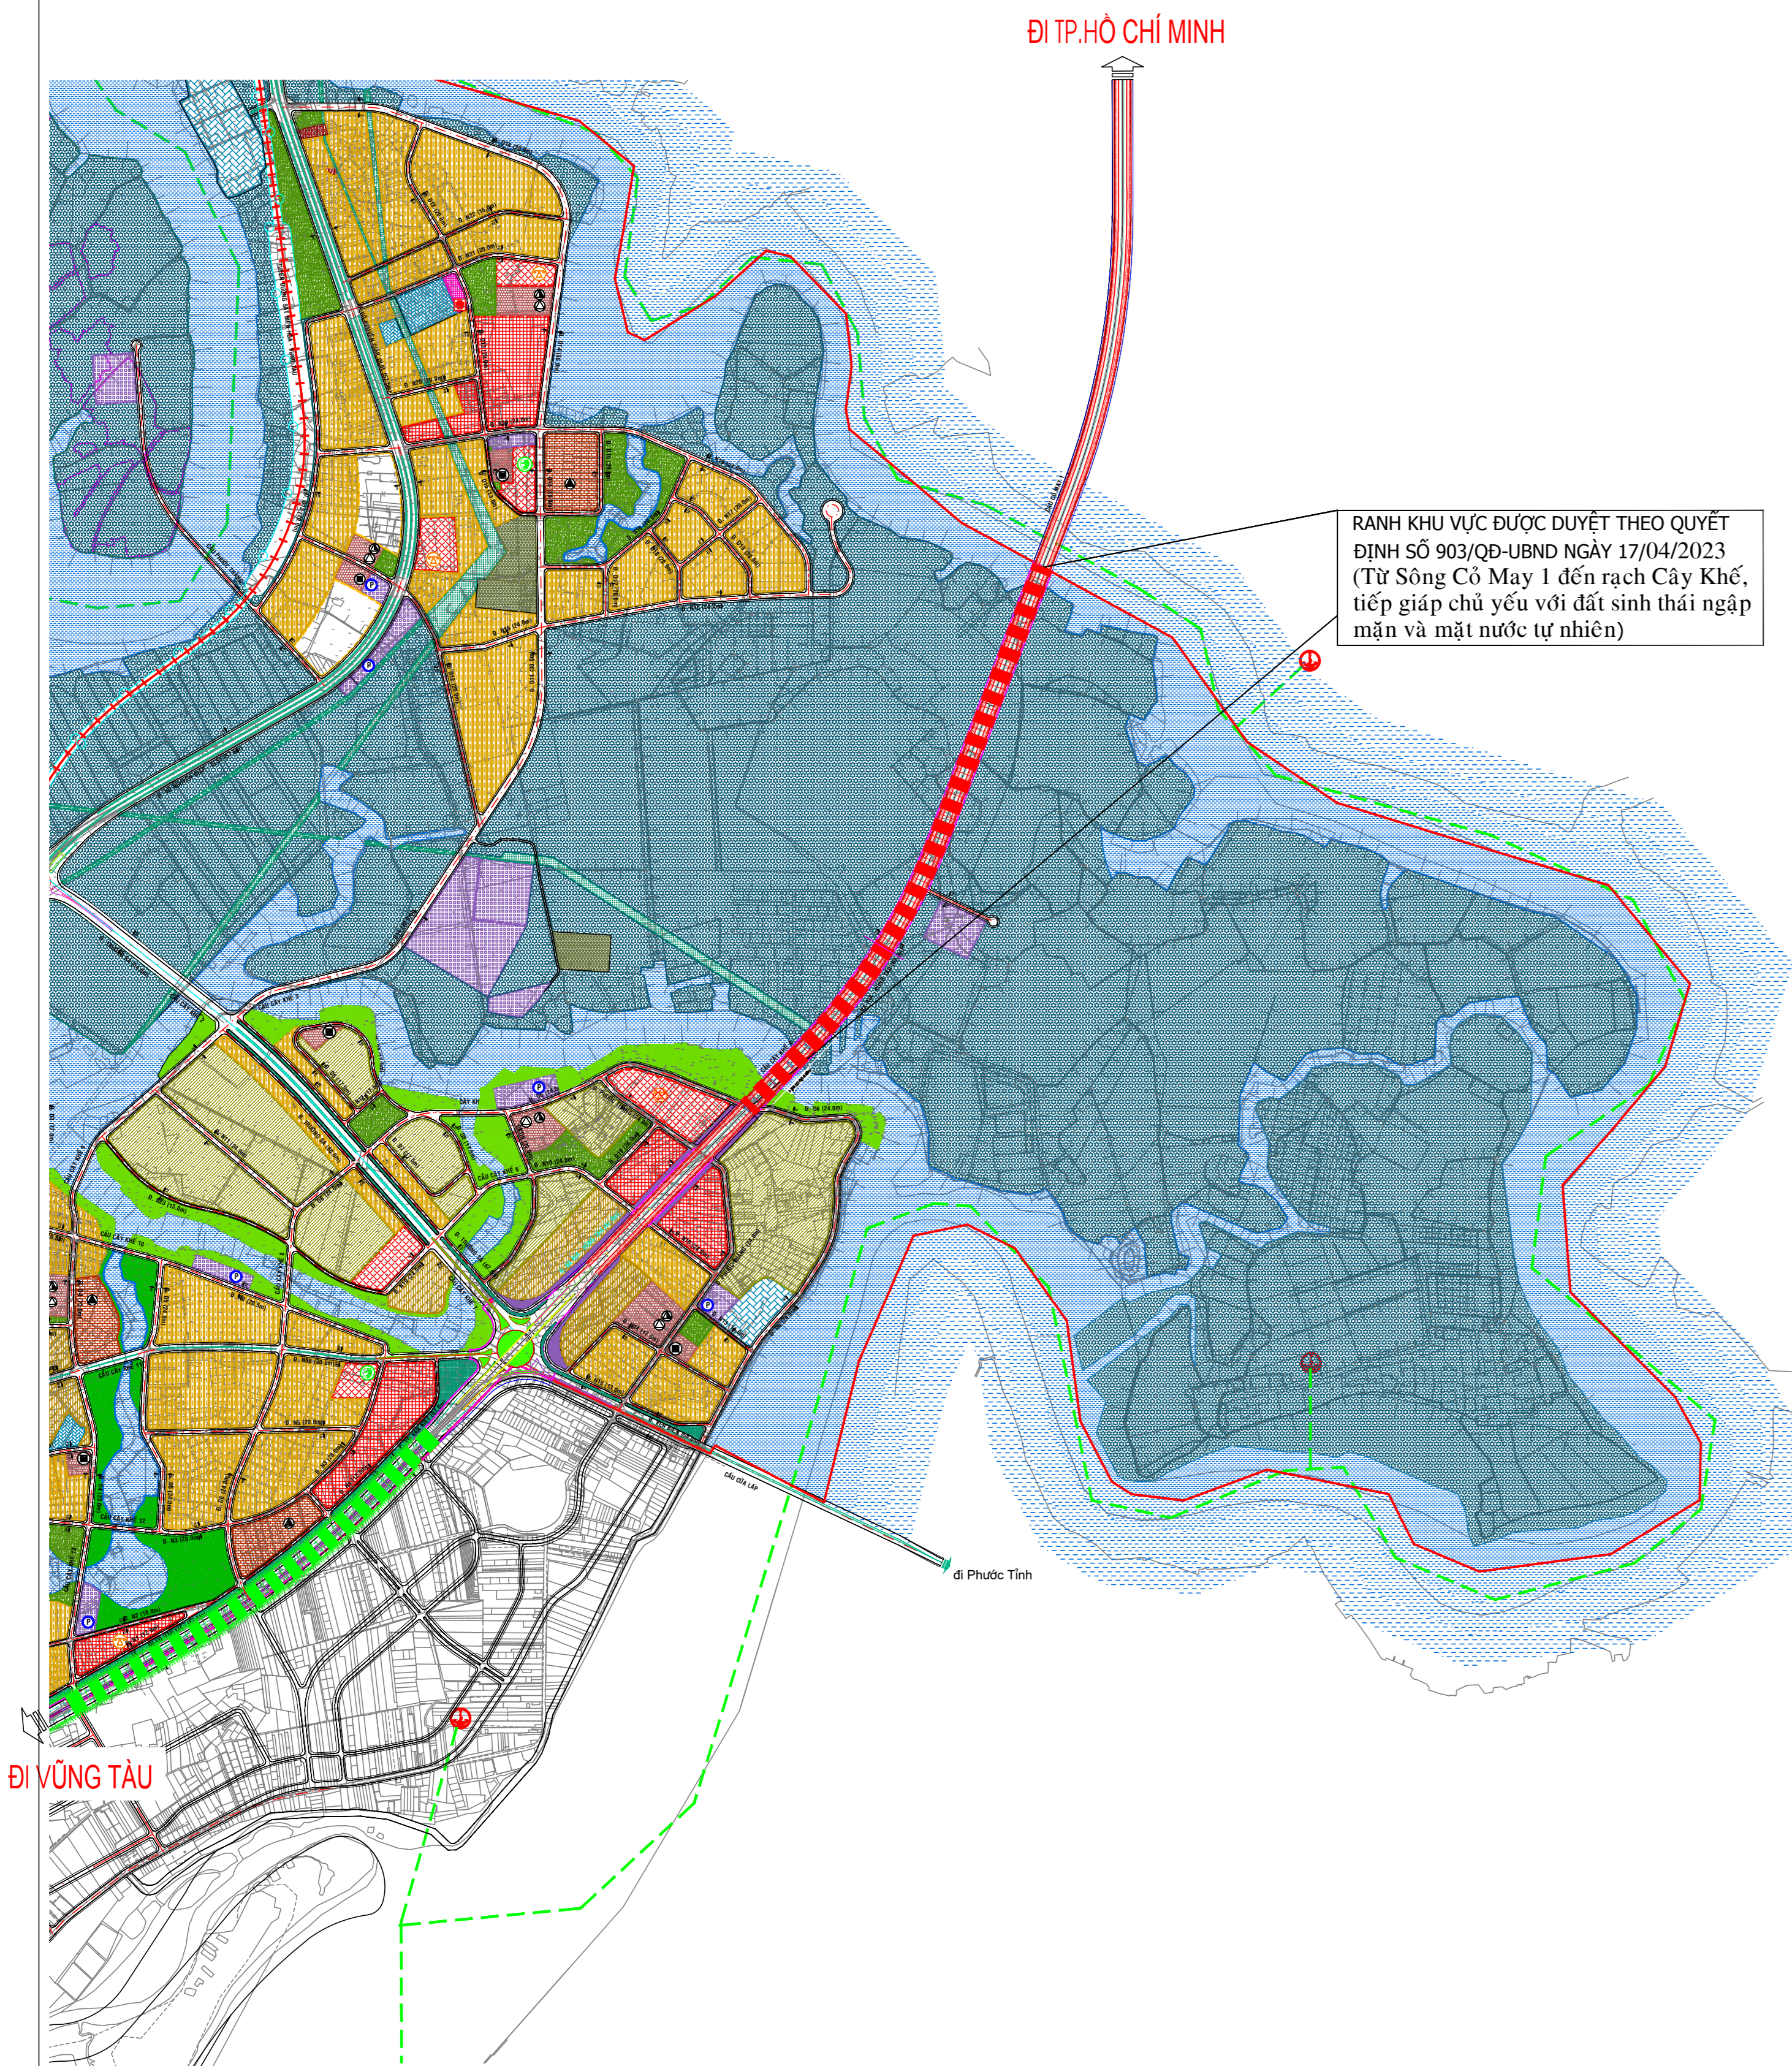


BẢN ĐỒ QUY HOẠCH

BẢN VẼ BỔ SUNG CÁC ĐIỂM QUAY ĐẦU XE THUỘC DỰ ÁN ĐƯỜNG NỐI VÀO CAO TỐC BIÊN HOA - VŨNG TÀU (TỪ NÚT GIAO VŨNG VẦN ĐẾN ĐƯỜNG VEN BIỂN ĐT 994) VÀO ĐỒ ÁN QUY HOẠCH PHÂN KHU TỶ LỆ 1/2000 KHU BẮC PHƯỚC THẮNG, THÀNH PHỐ VŨNG TÀU

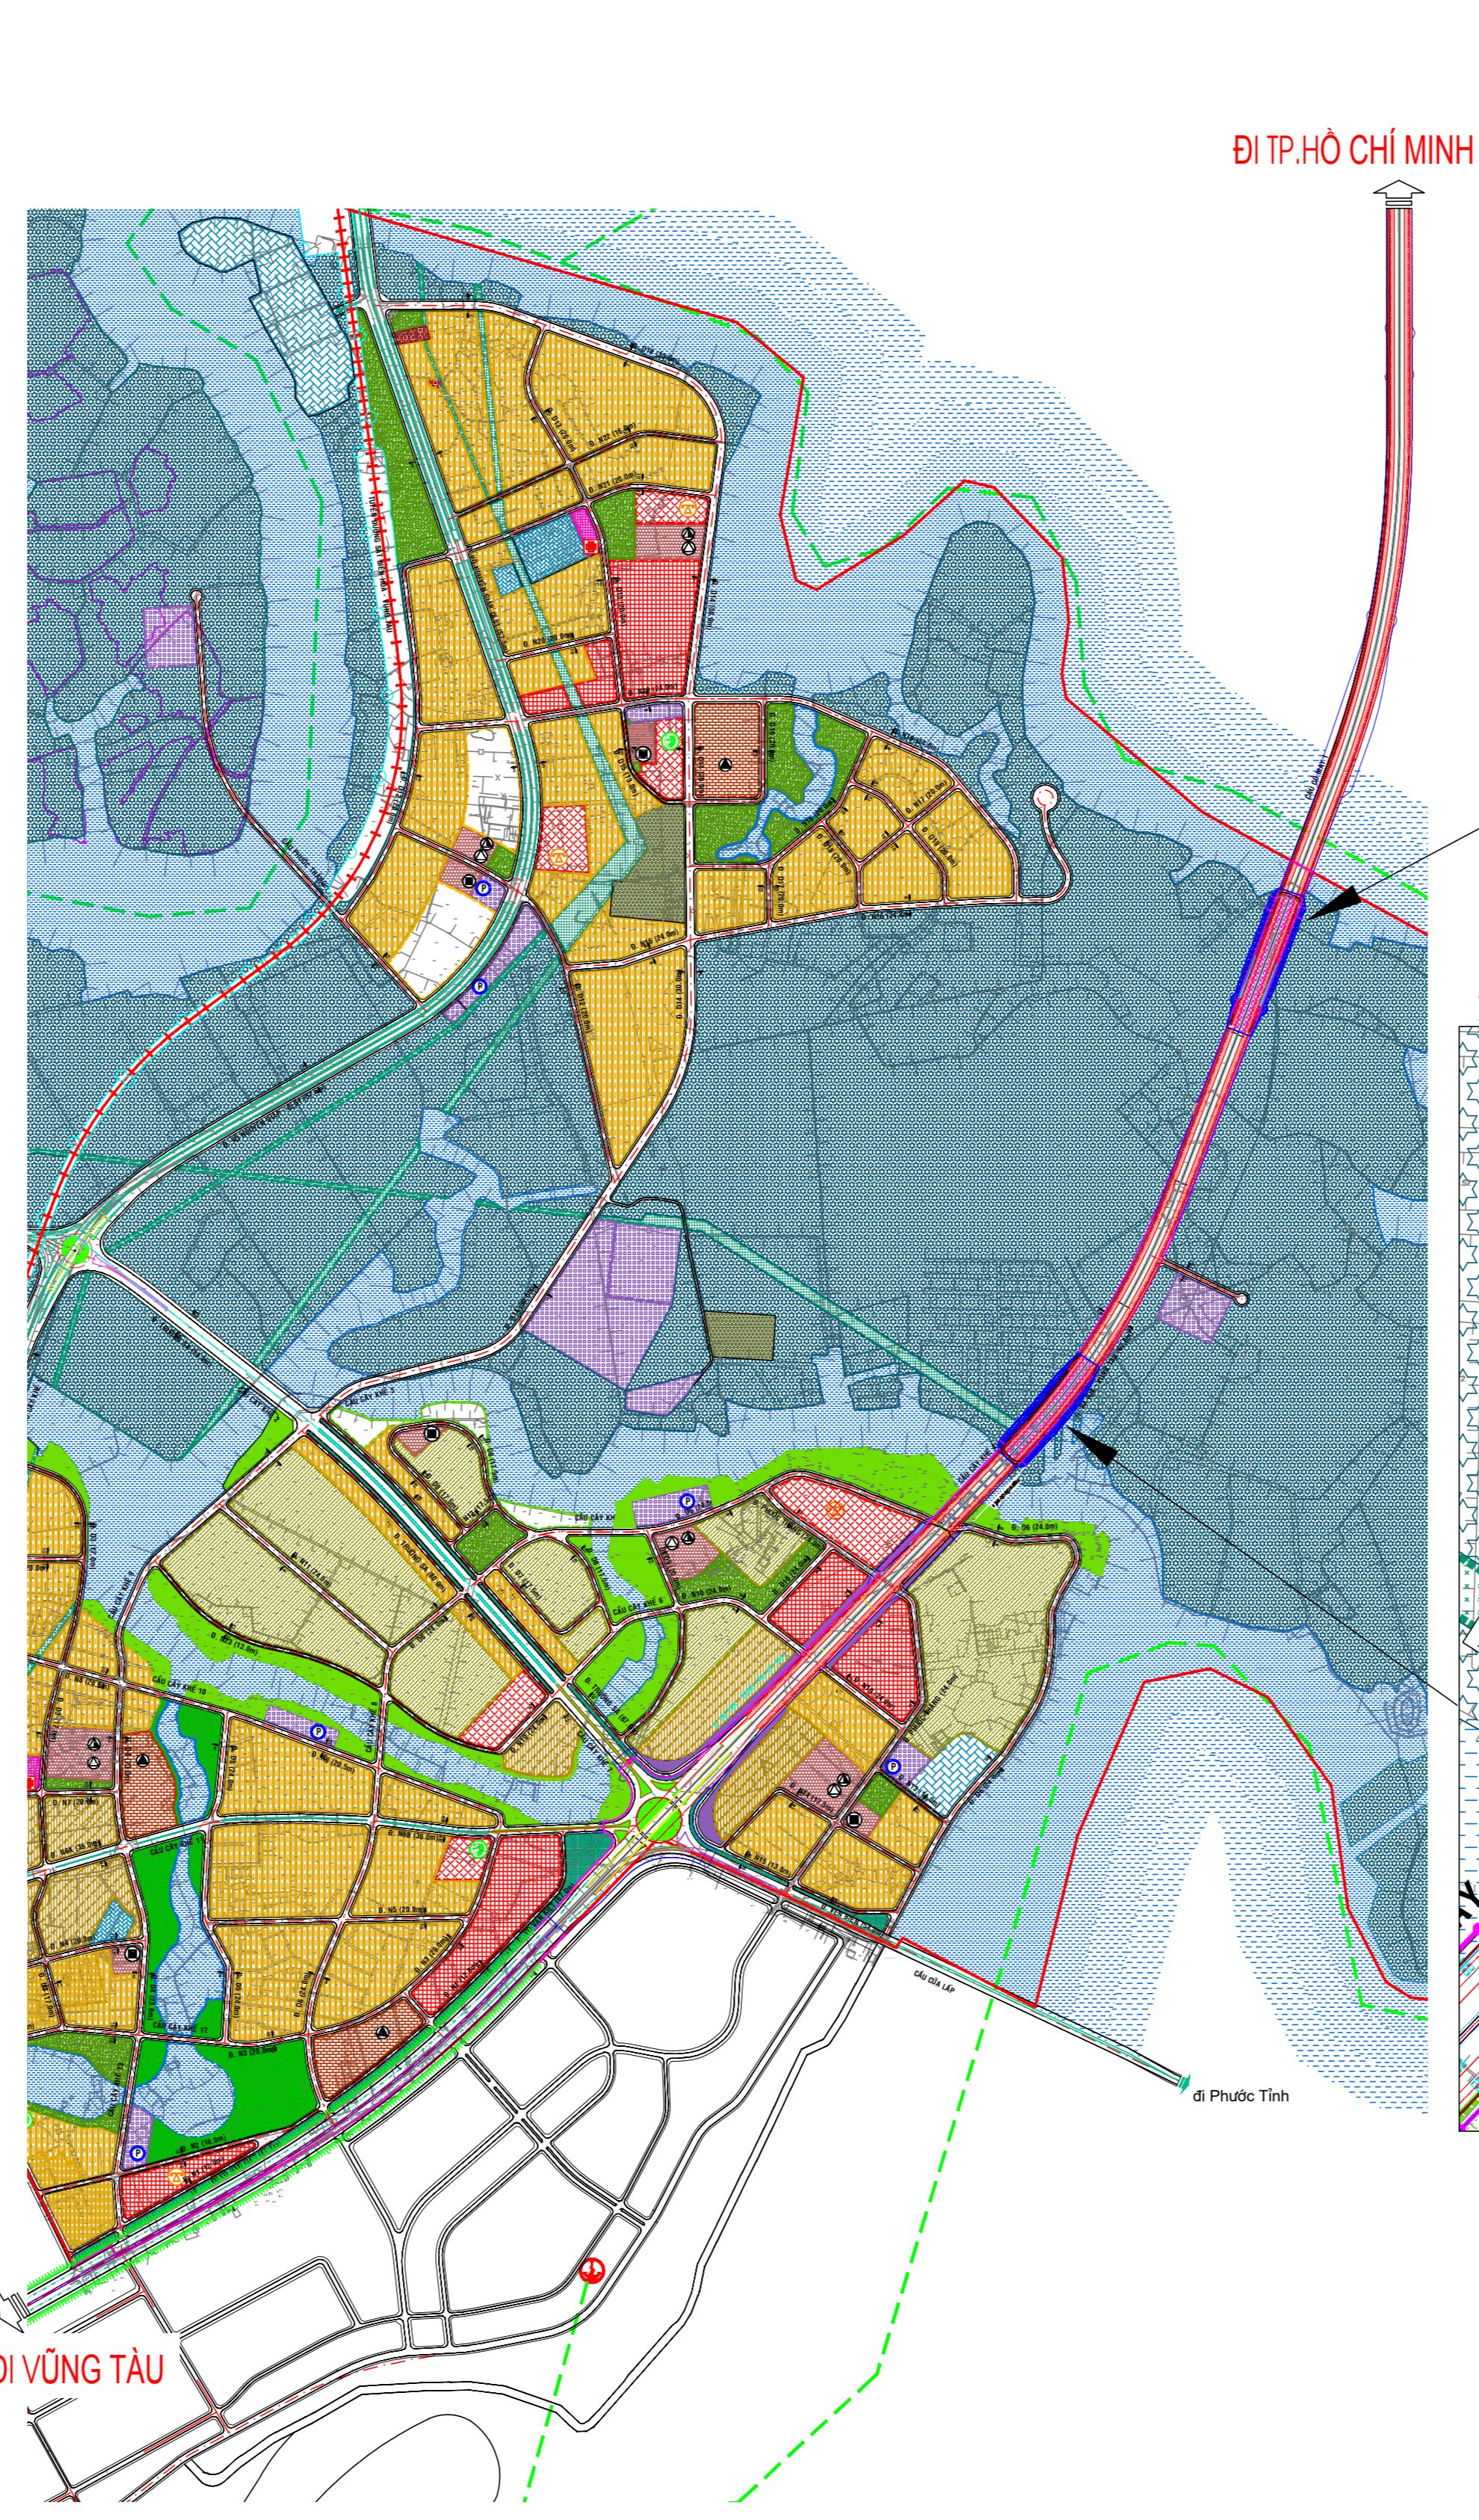


PHẠM VI, RANH GIỚI ĐÃ ĐƯỢC DUYỆT  
PHẠM VI, RANH GIỚI ĐIỀU CHỈNH CỤC BỘ BỔ SUNG VỊ TRÍ QUAY ĐẦU XE


CHI TIẾT PHẠM VI ĐIỀU CHỈNH BỔ SUNG ĐƯỜNG QUAY ĐẦU XE PHÍA TRƯỚC MÔ M2 CẦU CỎ MÂY 3

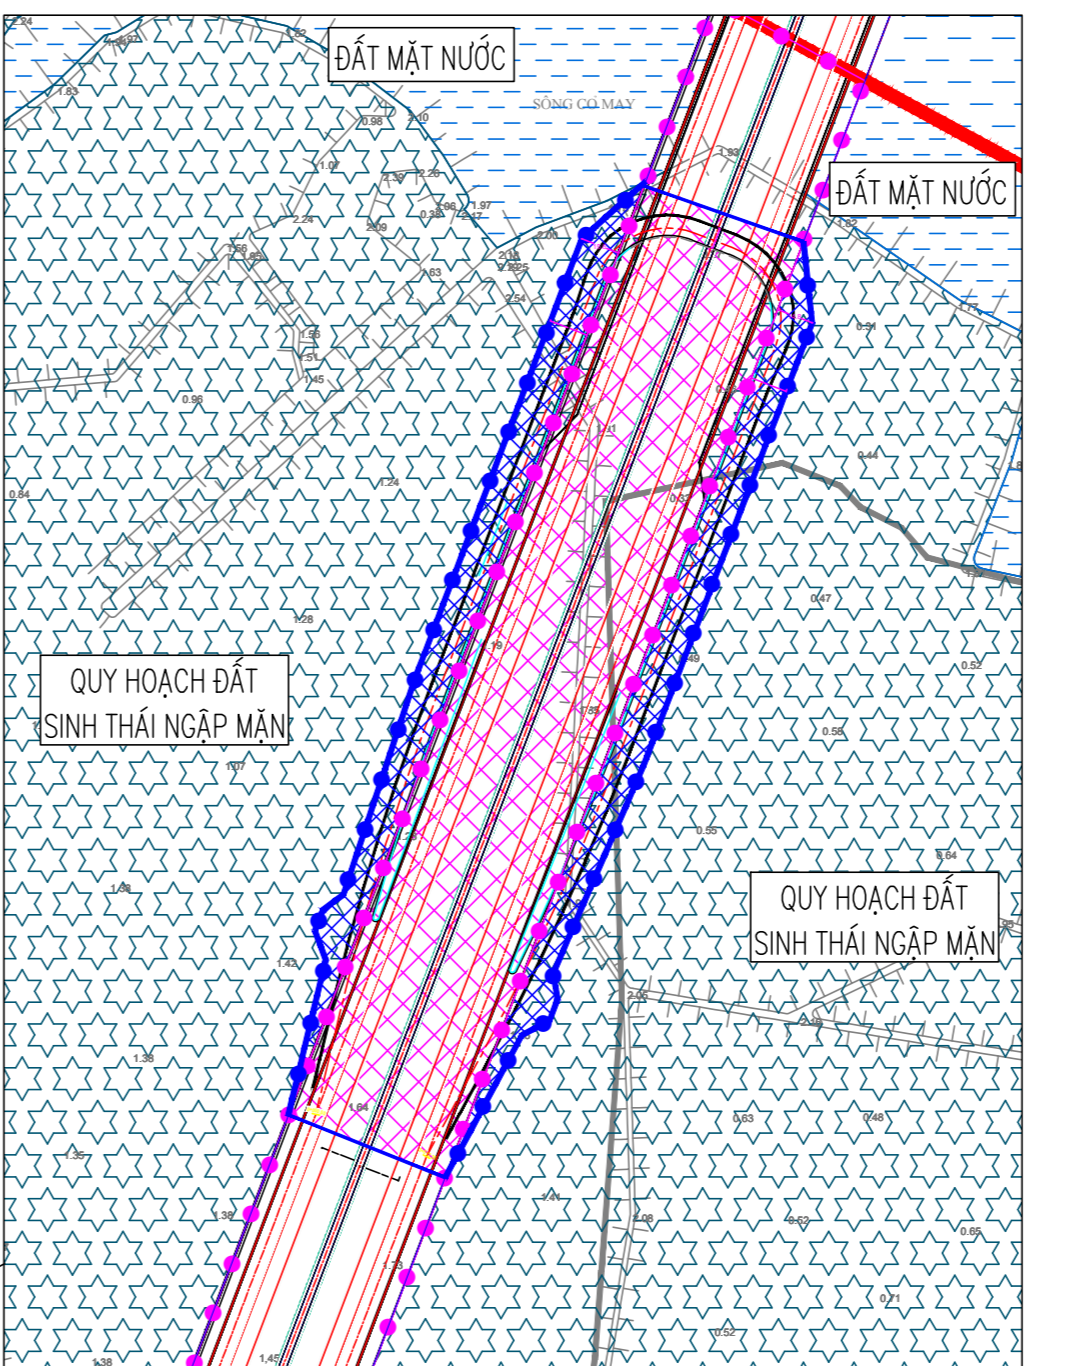





CHI TIẾT PHẠM VI ĐIỀU CHỈNH BỔ SUNG ĐƯỜNG QUAY ĐẦU XE PHÍA SAU MÔ M1 CẦU CÂY KHÉ 4

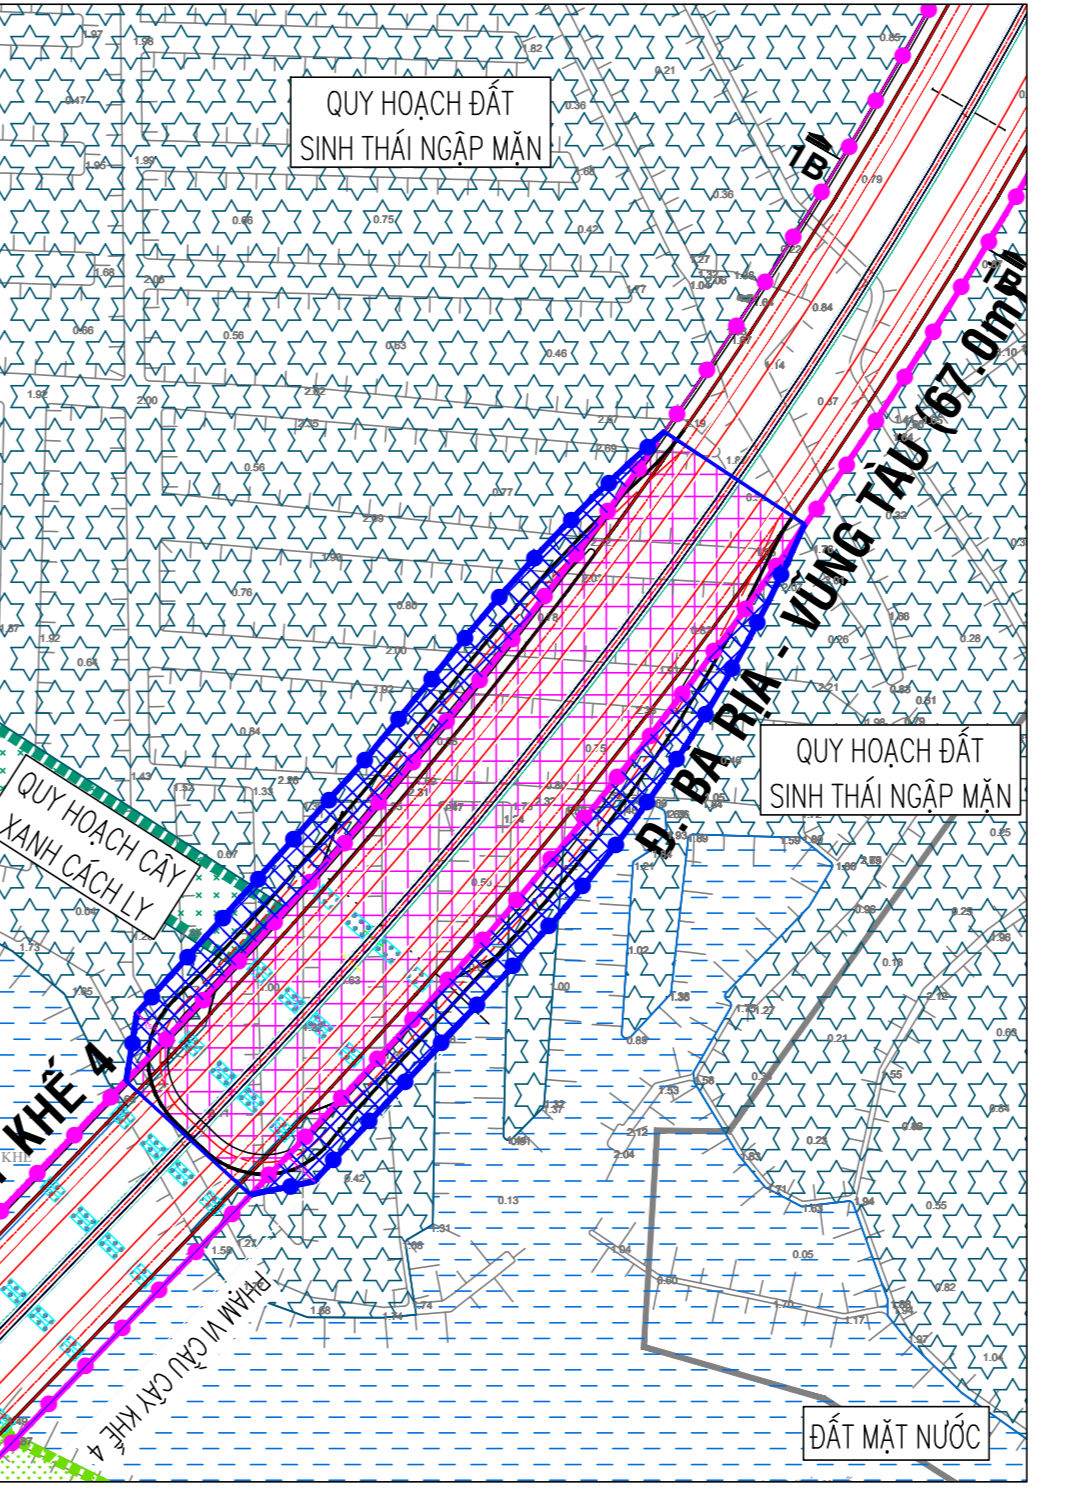

BÌNH ĐỒ TỔ CHỨC GIAO THÔNG ĐƯỜNG QUAY ĐẦU XE PHÍA TRƯỚC MÔ M2 CẦU CỎ MÂY 3

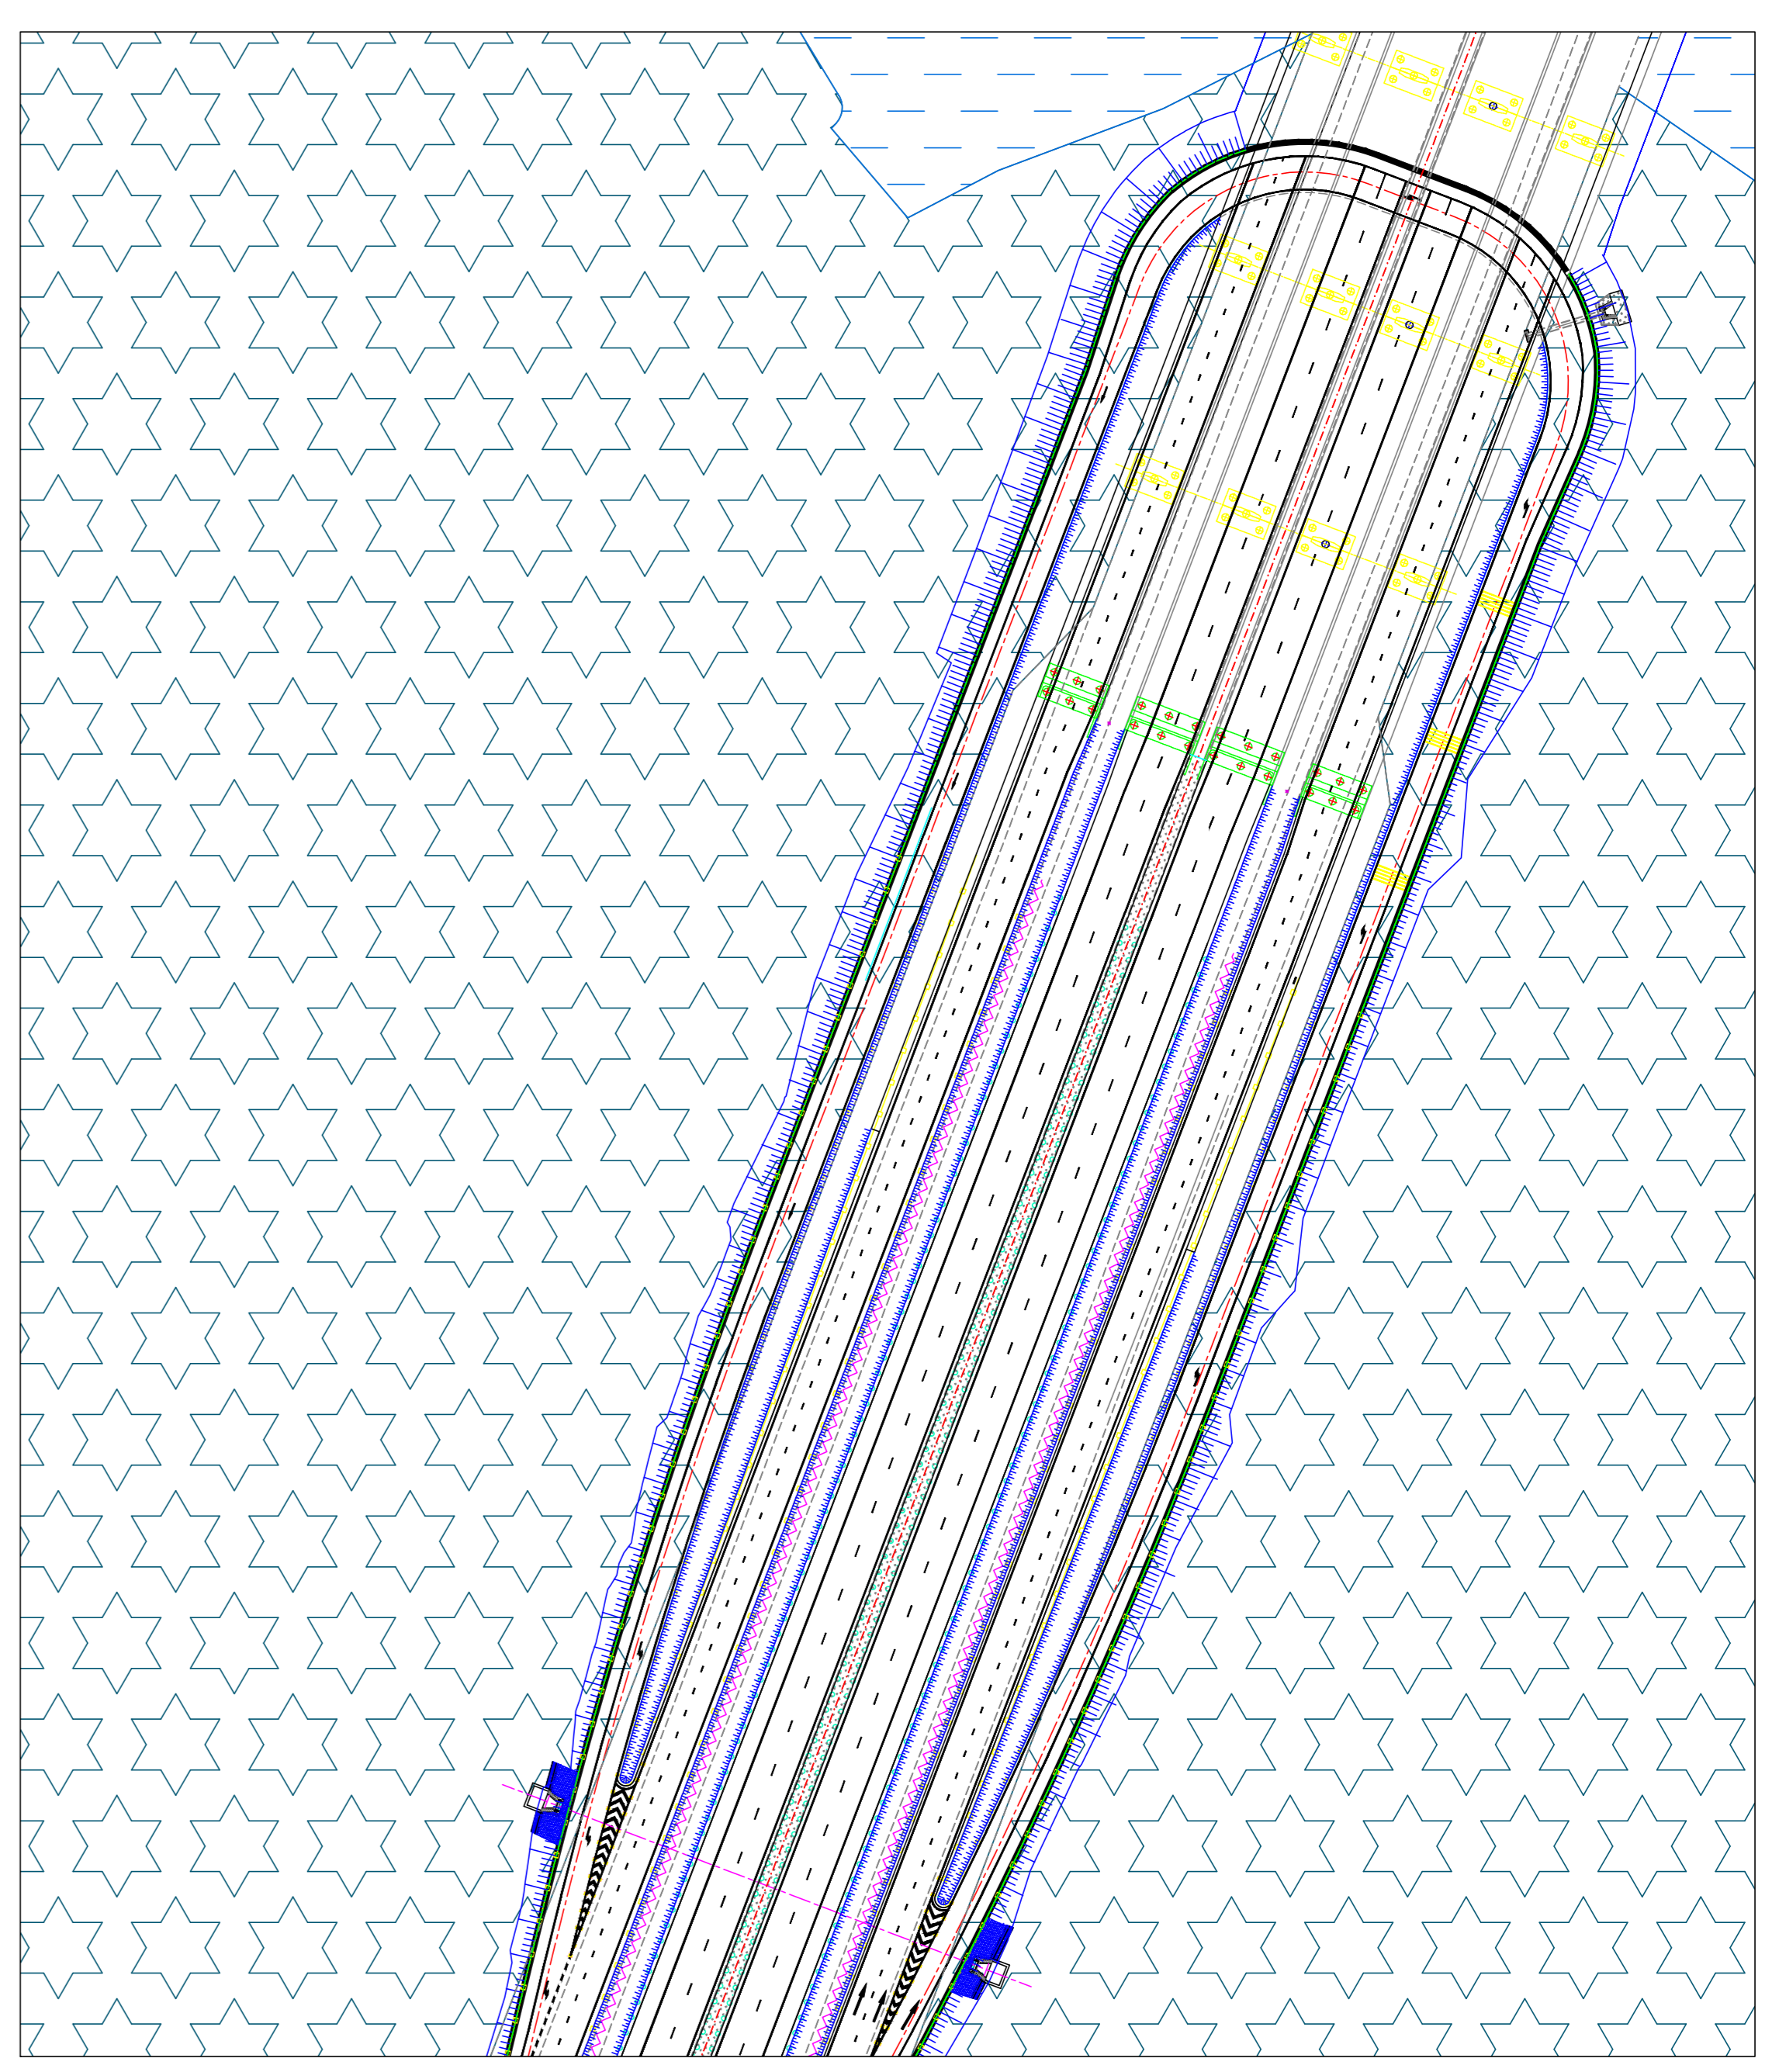

BÌNH ĐỒ TỔ CHỨC GIAO THÔNG ĐƯỜNG QUAY ĐẦU XE PHÍA TRƯỚC MÔ M1 CẦU CÂY KHÉ 4

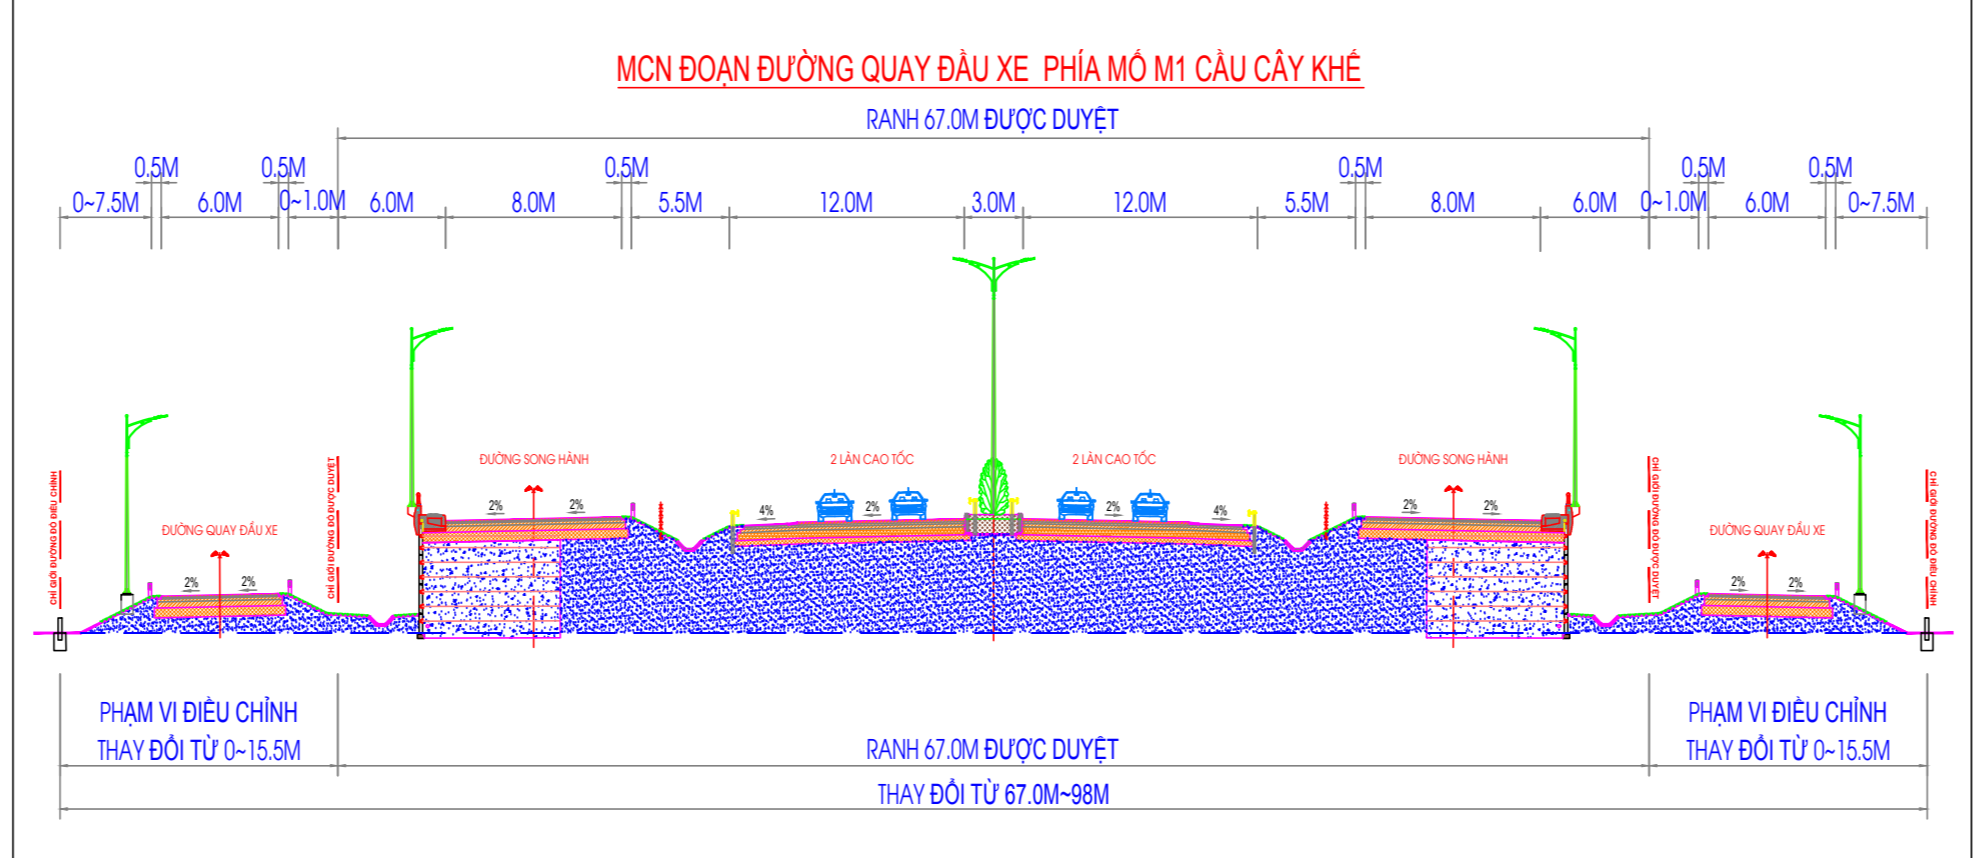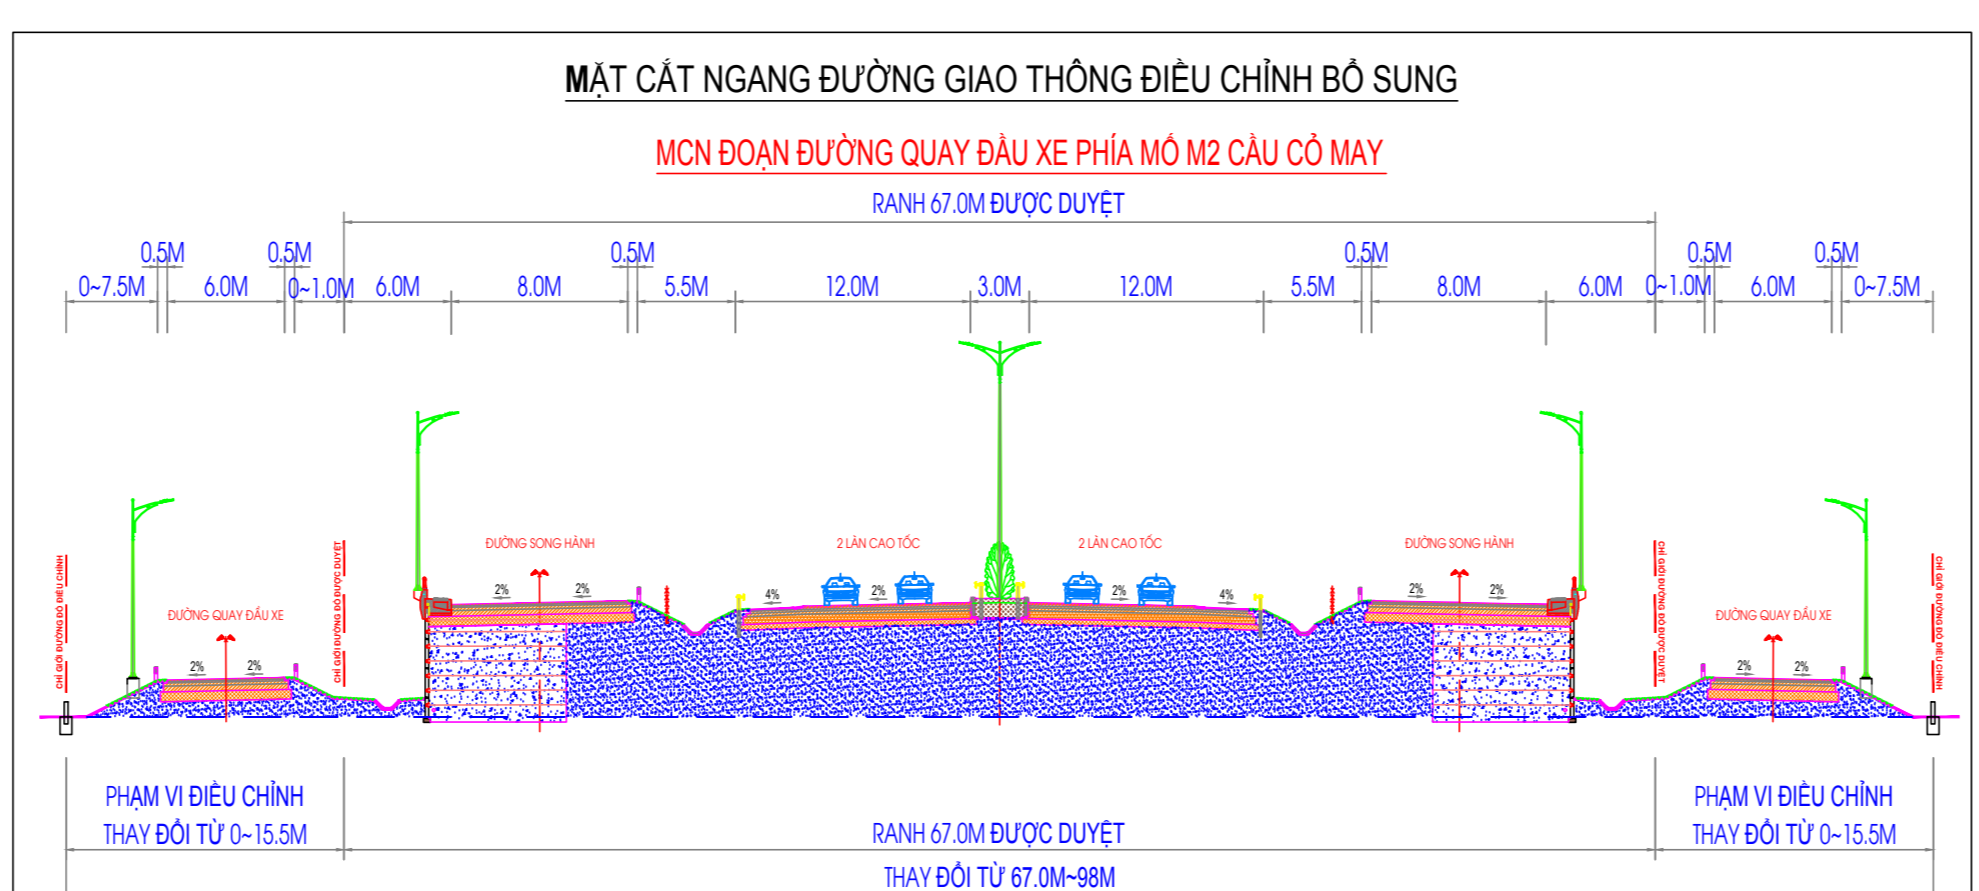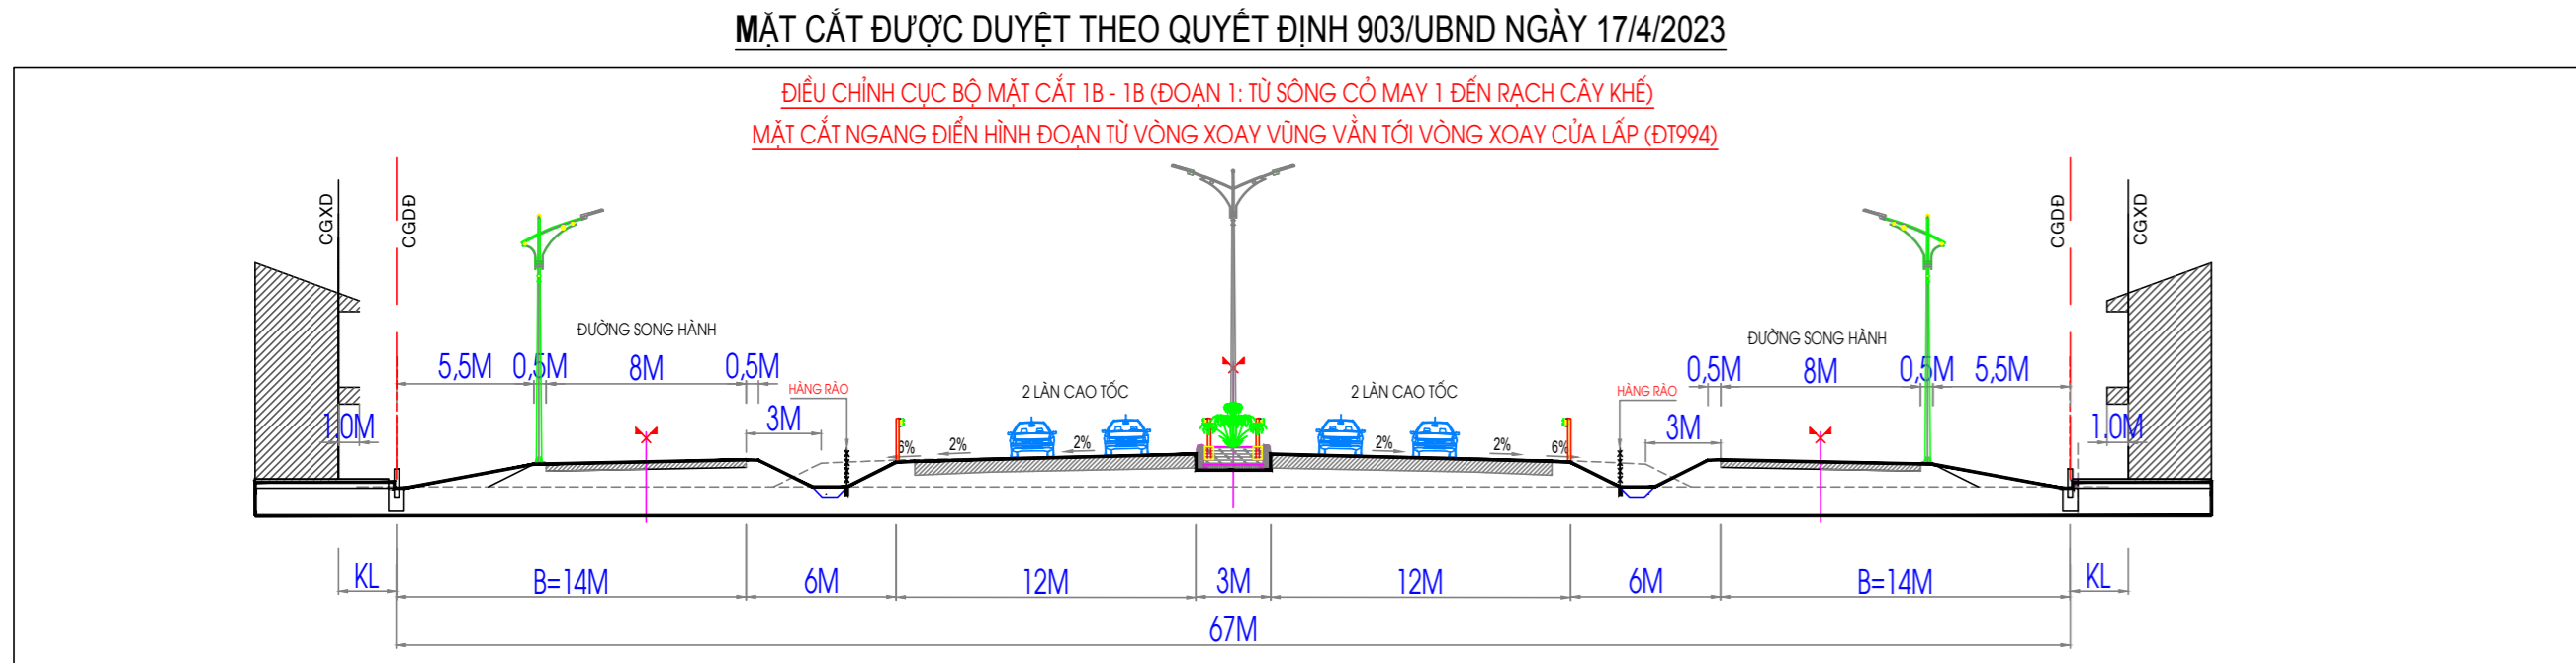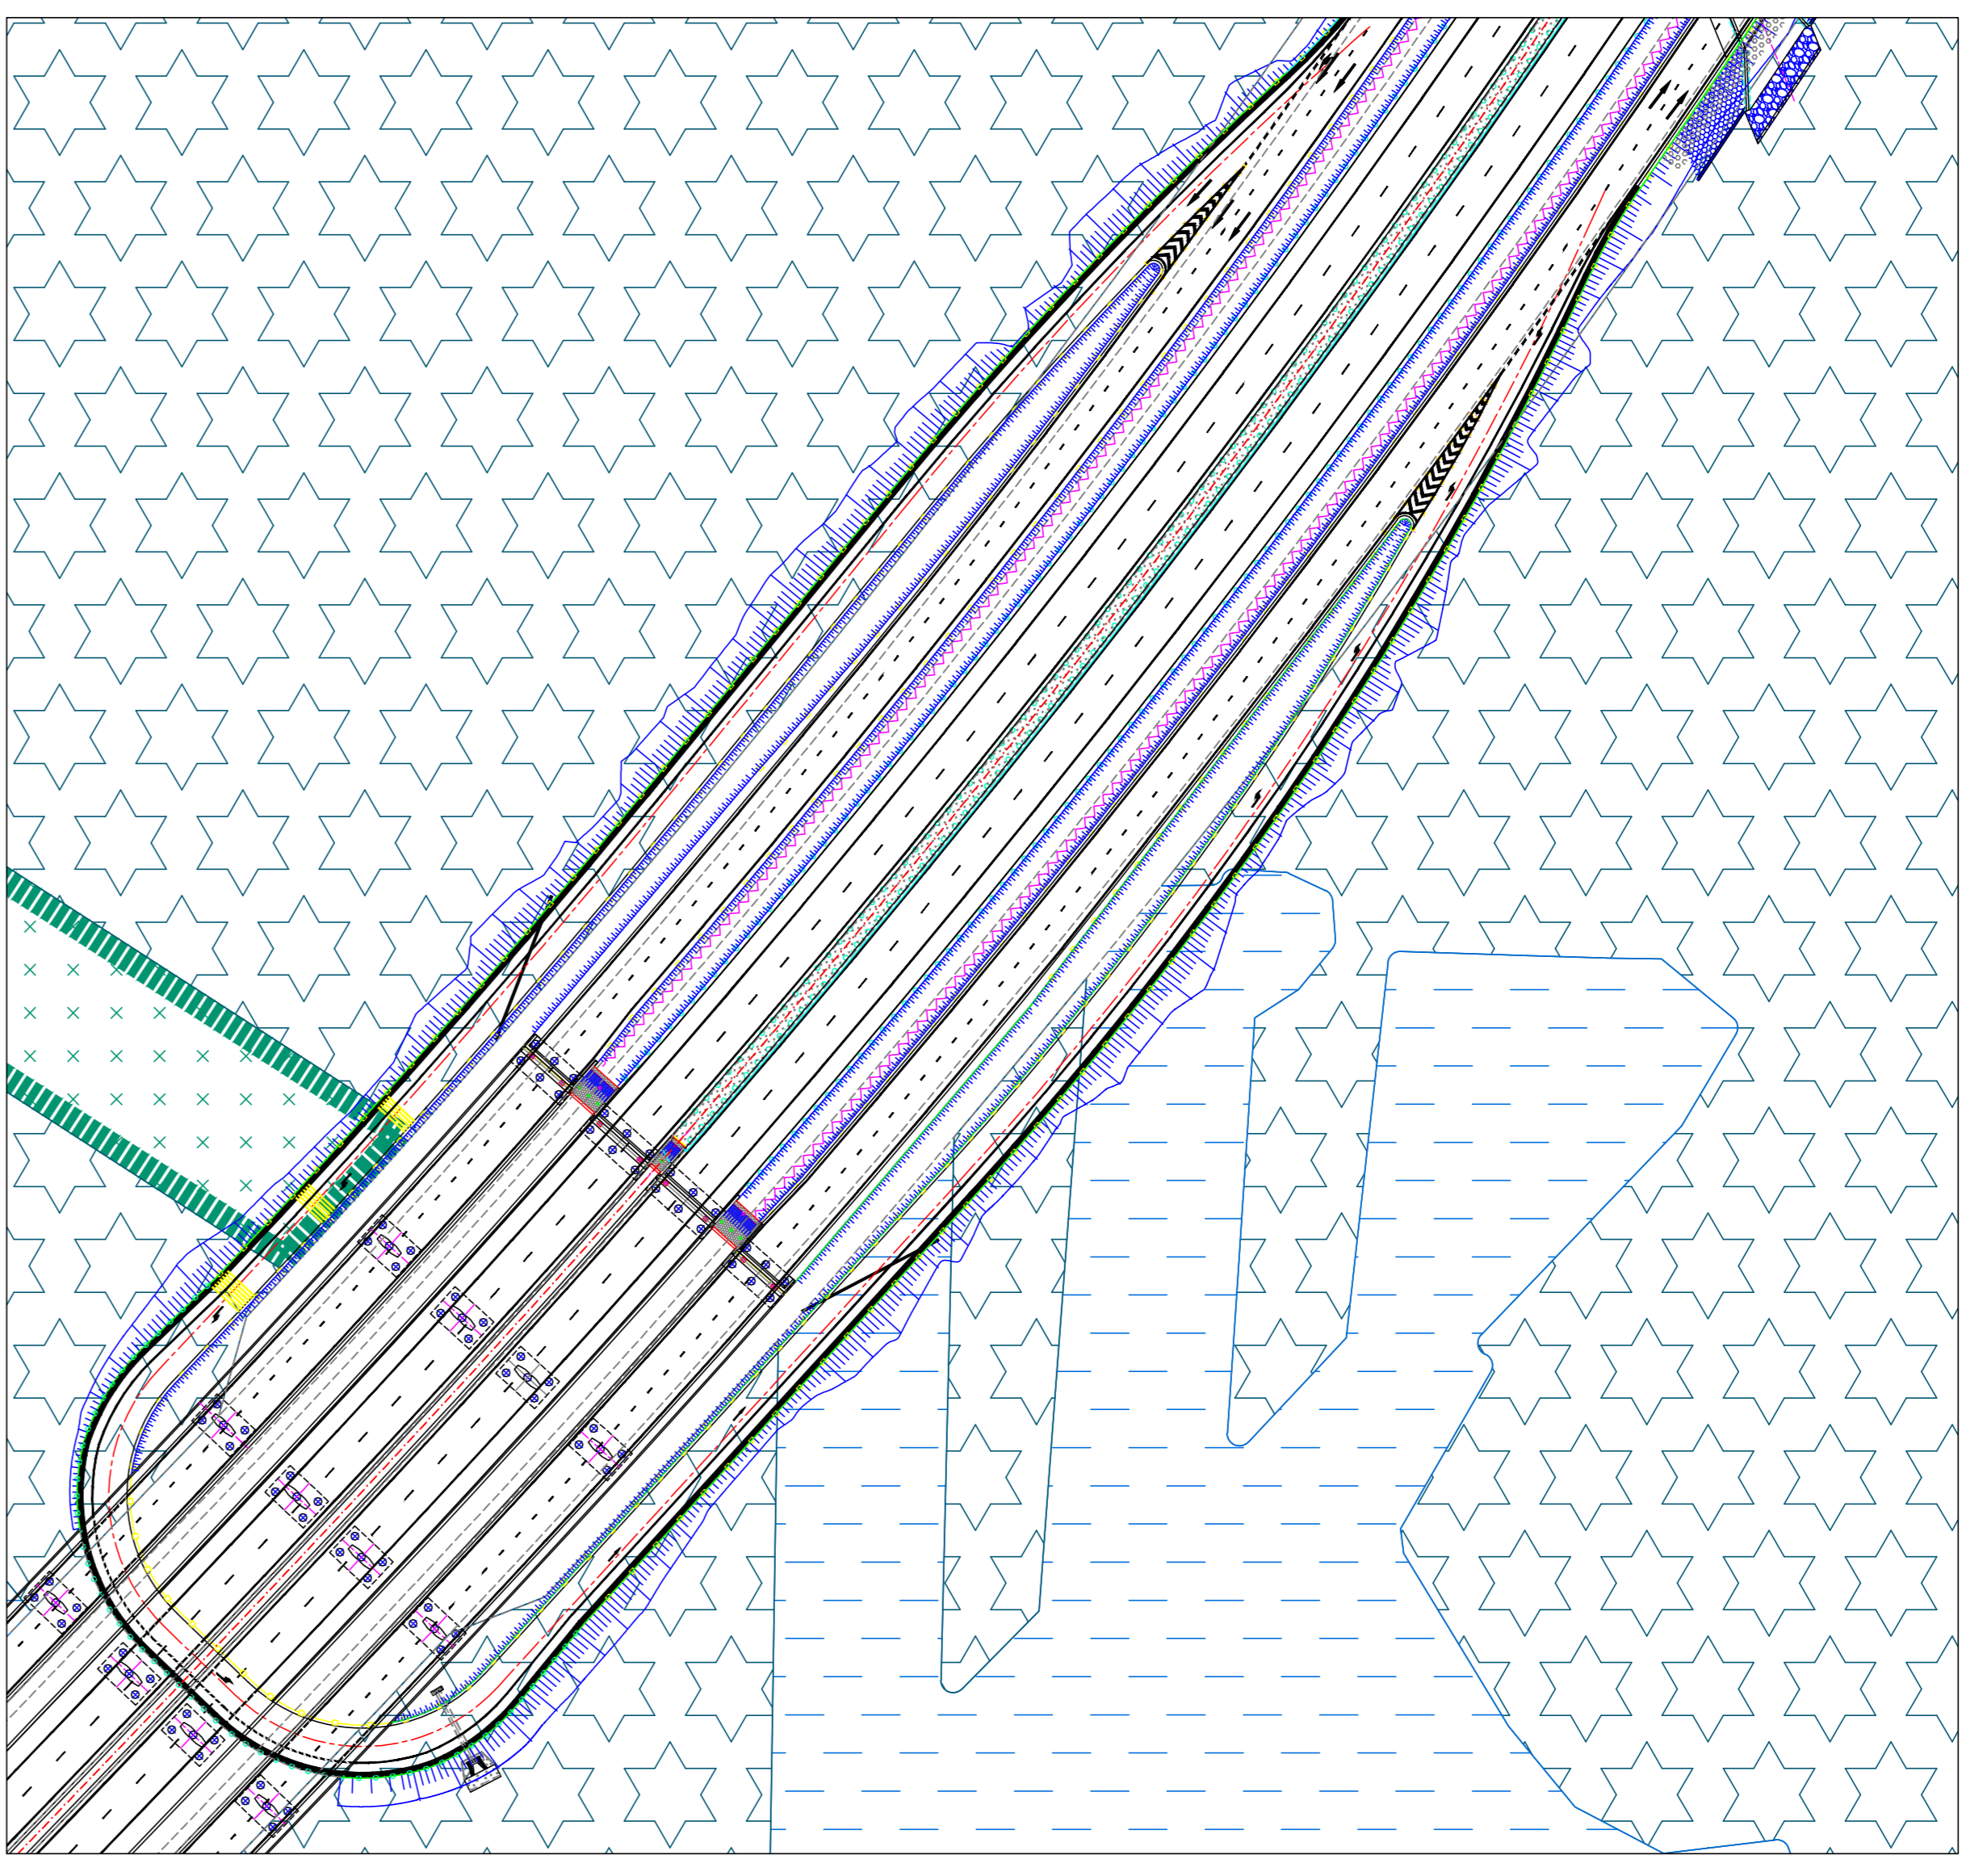

CƠ QUAN PHÊ DUYỆT:  
ỦY BAN NHÂN DÂN TỈNH BÀ RỊA - VŨNG TÀU

Kèm theo Quyết định số: .../QĐ-UBND ngày ... tháng ... năm 2024

CƠ QUAN THẨM ĐỊNH:  
SỞ XÂY DỰNG TỈNH BÀ RỊA - VŨNG TÀU

Kèm theo Báo cáo thẩm định số: .../BC-SXD ngày ... tháng ... năm 2024

CƠ QUAN PHÊ DUYỆT:  
ỦY BAN NHÂN DÂN THÀNH PHỐ VŨNG TÀU

Kèm theo văn bản số: .../VT-UBND ngày ... tháng 08 năm 2024


CƠ QUAN ĐỀ XUẤT:  
BAN QLDA GIAO THÔNG TỈNH BÀ RỊA - VŨNG TÀU

Kèm theo văn bản số: .../CV-DAĐT ngày ... tháng 08 năm 2024

CÔNG TRÌNH - ĐỊA ĐIỂM:  
ĐIỀU CHỈNH CỤC BỘ QUY HOẠCH PHÂN KHU TỶ LỆ 1/2000 KHU BẮC PHƯỚC THẮNG, THÀNH PHỐ VŨNG TÀU



**BÌNH ĐỒ ĐƯỜNG QUAY ĐẦU XE PHÍA TRƯỚC MÔ M2 CẦU CỎ MÂY 3**

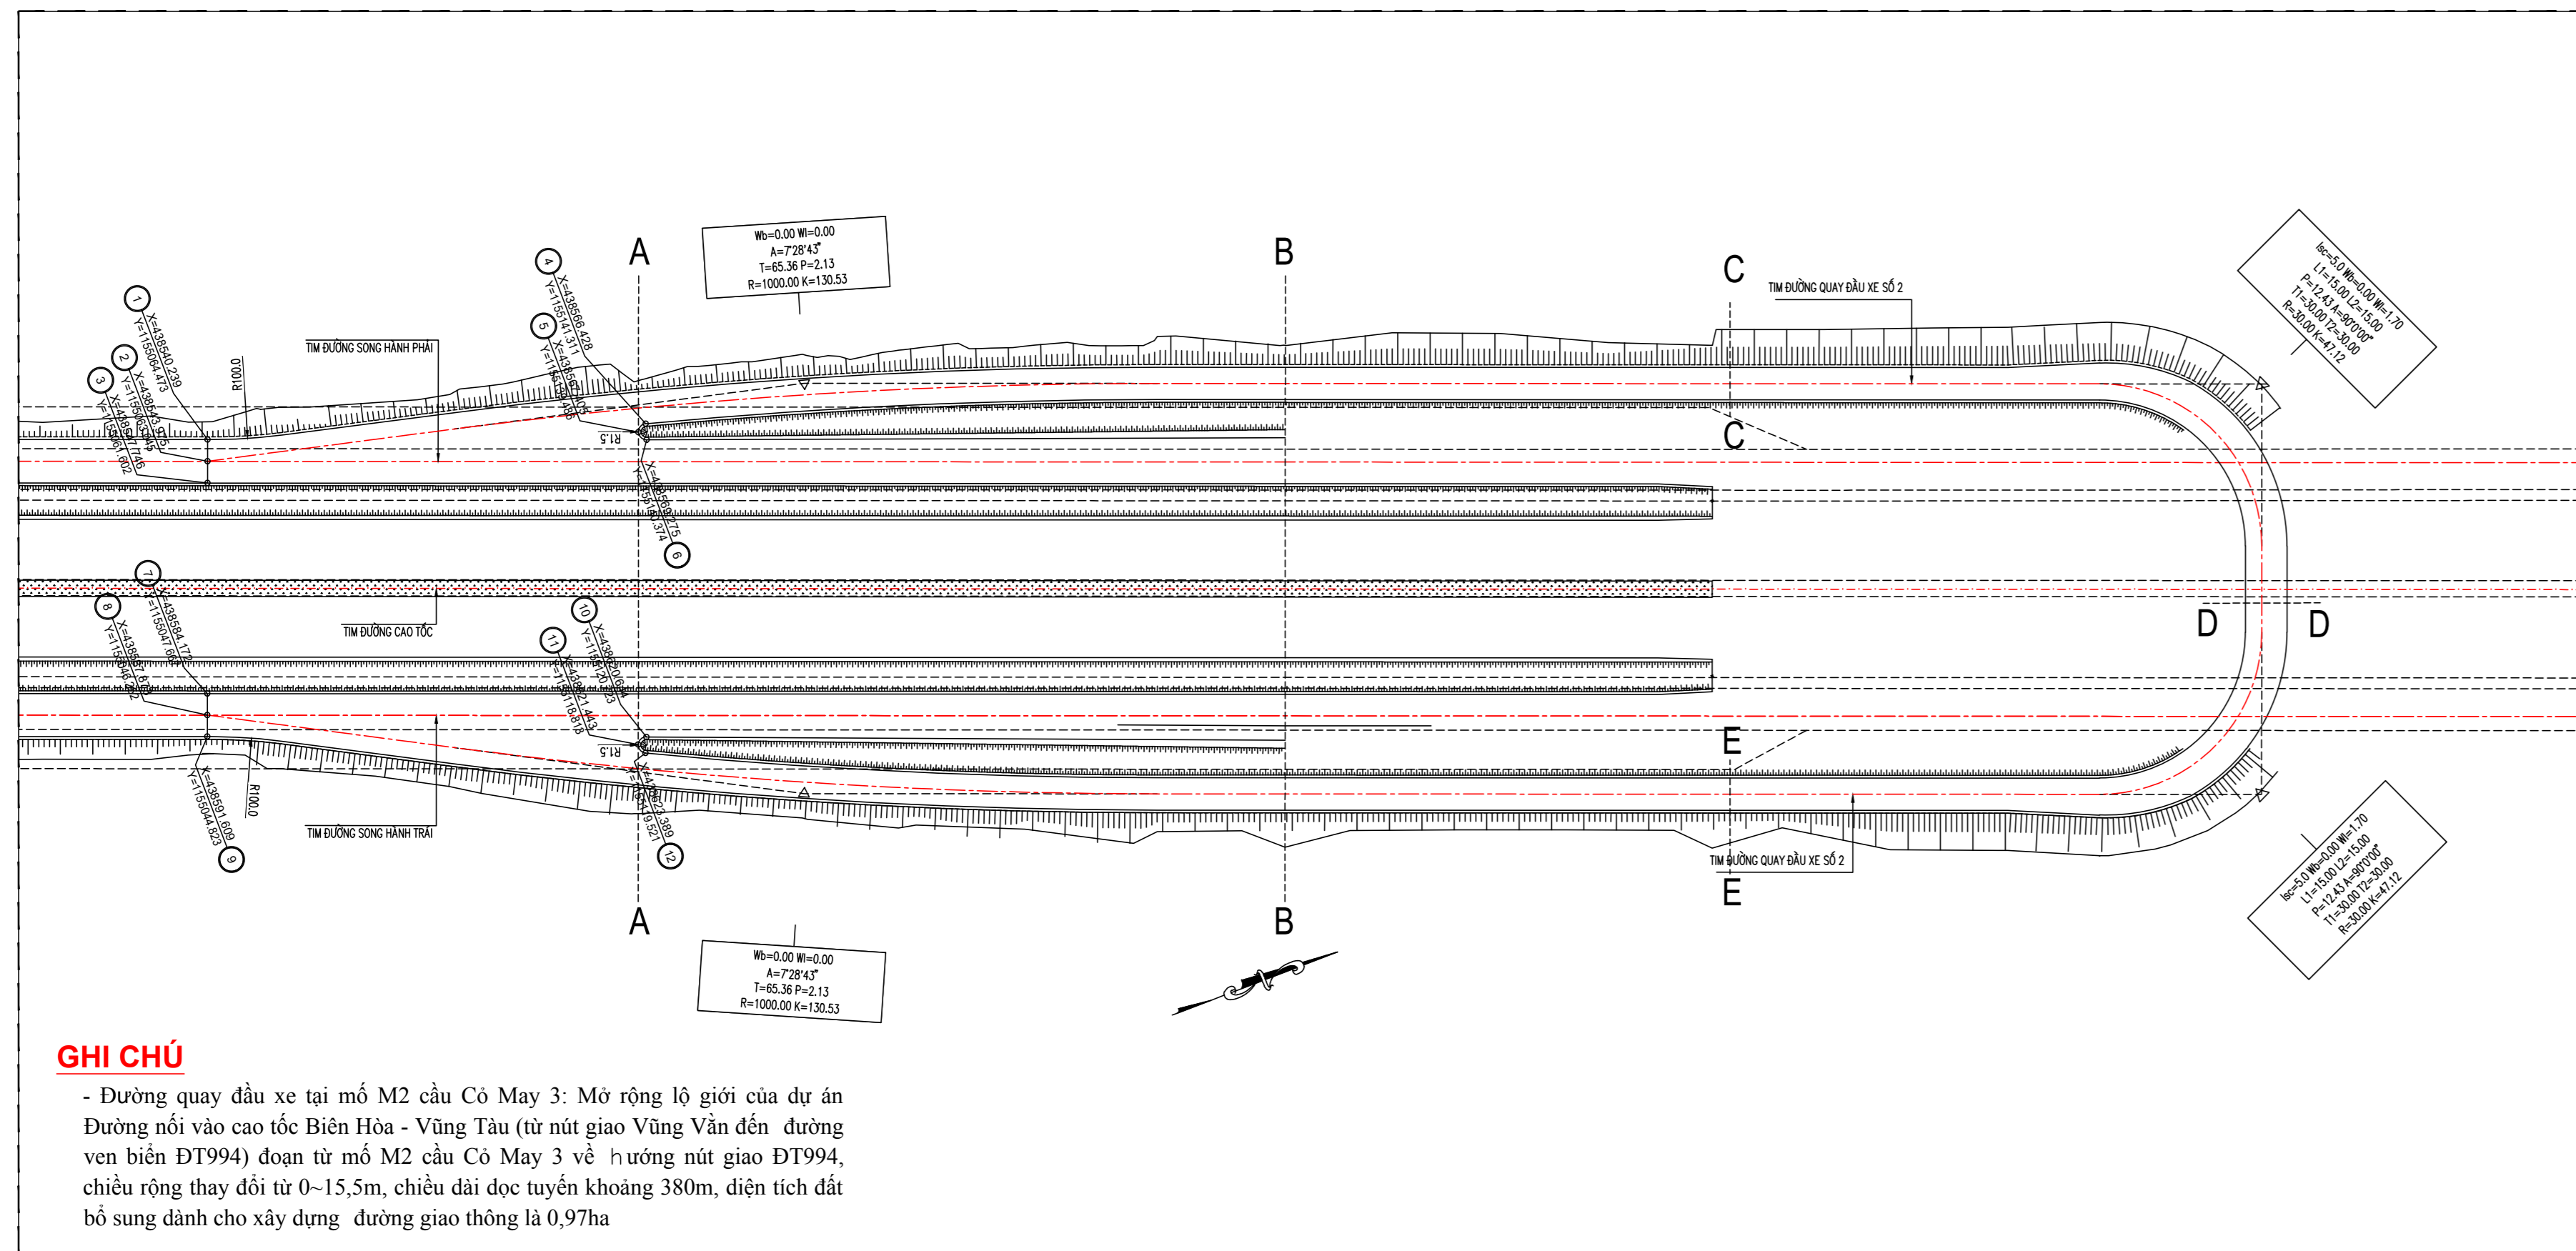


**GHI CHÚ**  
 - Đường quay đầu xe tại mô M2 cầu Cỏ Mây 3: Mở rộng lộ giới của dự án Đường nối vào cao tốc Biên Hòa - Vũng Tàu (từ nút giao Vũng Vân đến đường ven biển DT994) đoạn từ mô M2 cầu Cỏ Mây 3 về hướng nút giao DT994, chiều rộng thay đổi từ 0-15,5m, chiều dài dọc tuyến khoảng 380m, diện tích đất bổ sung dành cho xây dựng đường giao thông là 0,97ha


**BẢNG THÔNG KÊ TỌA ĐỘ**

STT	X(m)	Y(m)
1	438540.239	1155064.473
2	438543.975	1155063.045
3	438547.746	1155061.602
4	438566.428	1155141.311
5	438567.405	1155139.486
6	438569.275	1155140.374
7	438584.172	1155047.667
8	438587.873	1155046.252
9	438591.609	1155044.823
10	438620.644	1155120.723
11	438621.443	1155118.813
12	438623.389	1155119.521


**TRẮC DỌC ĐƯỜNG QUAY ĐẦU XE PHÍA MÔ M2 CẦU CỎ MÂY 3**

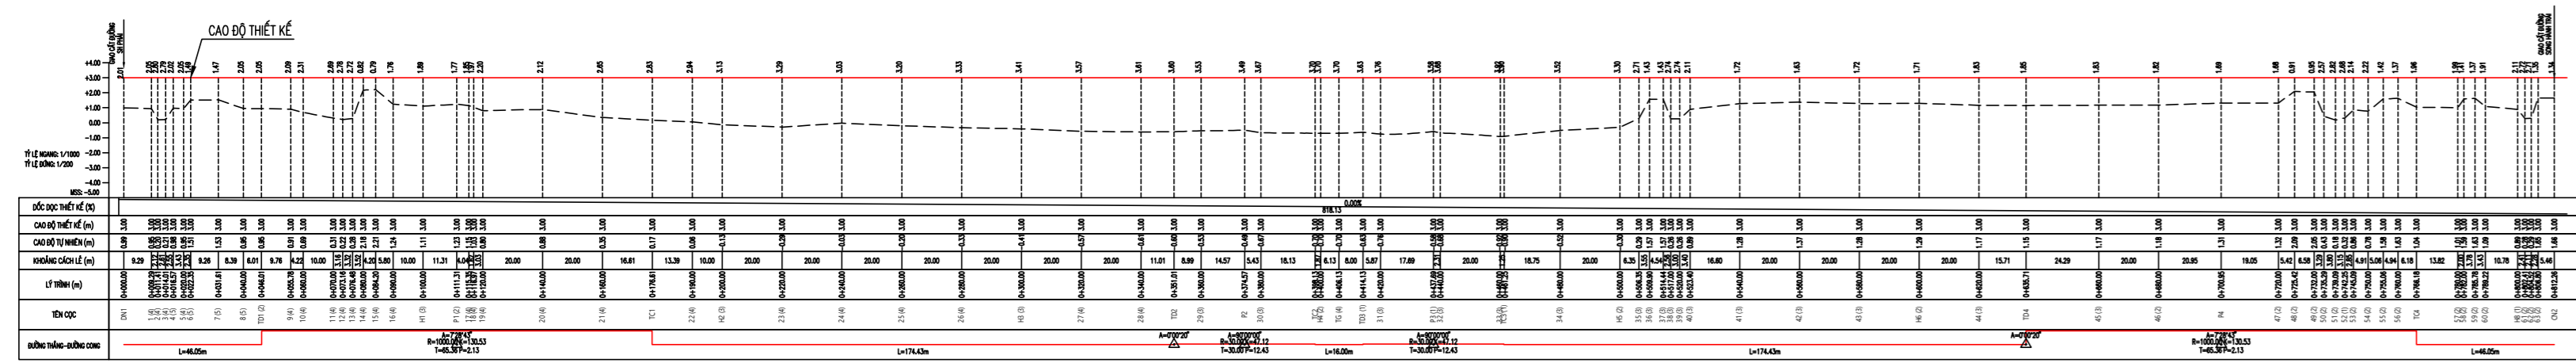

**TRẮC NGANG CHI TIẾT ĐƯỜNG QUAY ĐẦU XE PHÍA MÔ M2 CẦU CỎ MÂY 3**

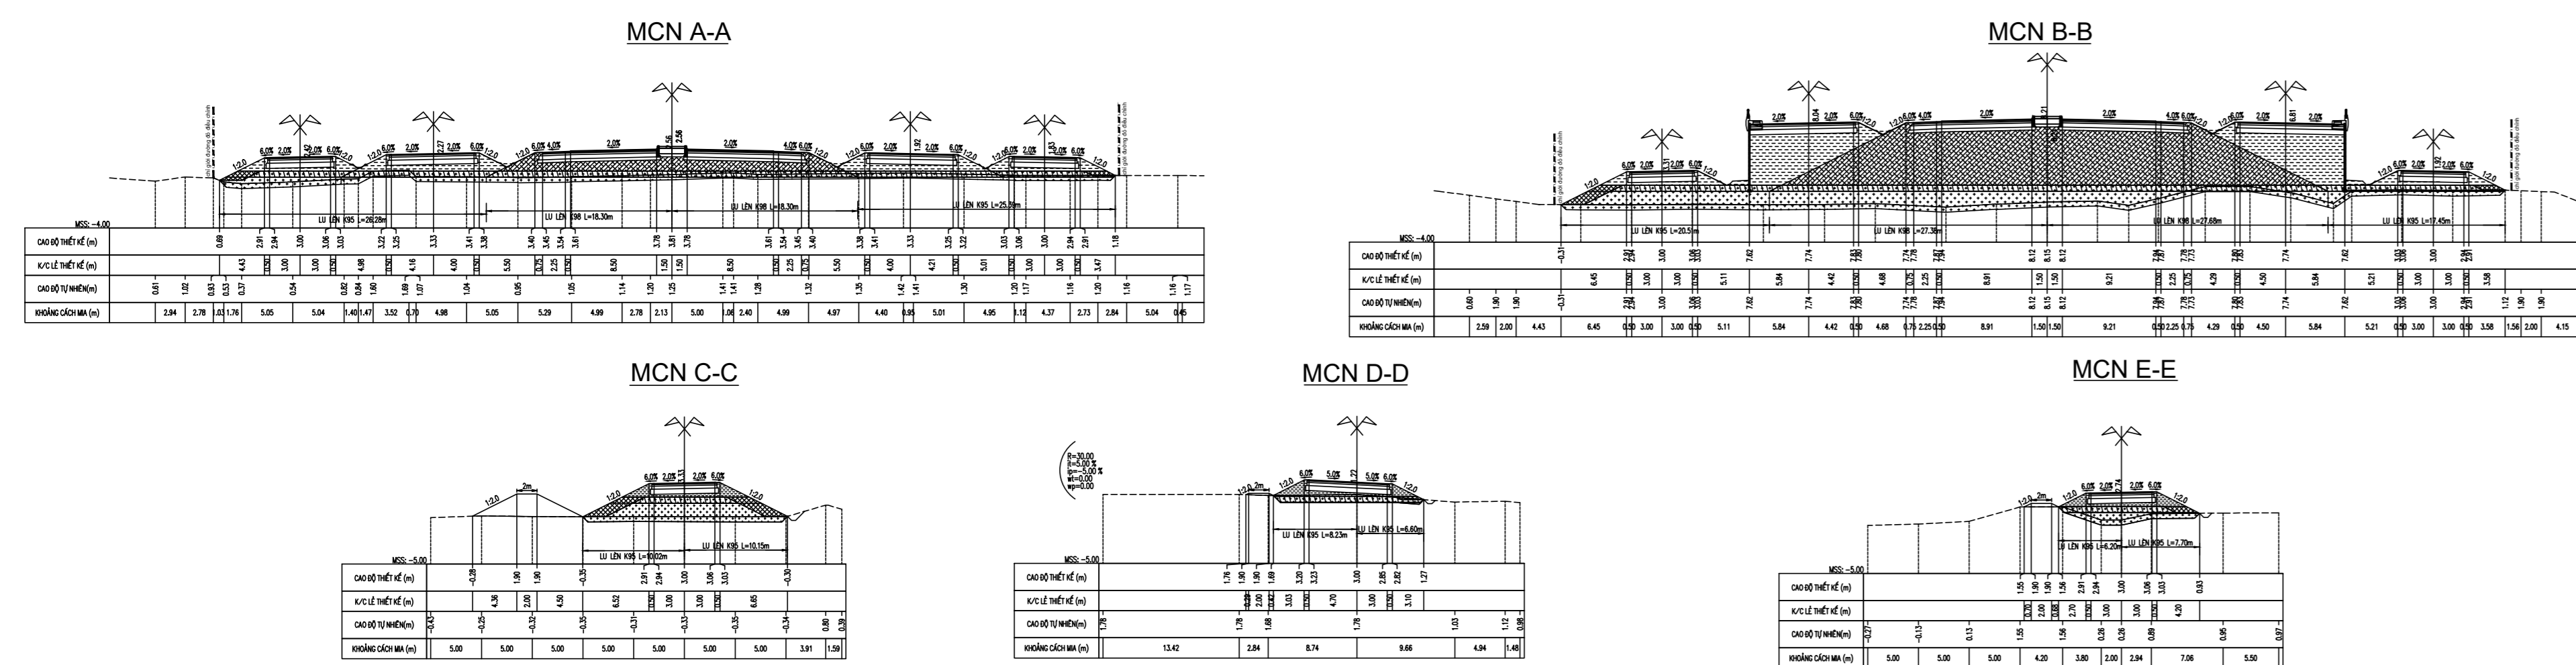

**BÌNH ĐỒ ĐƯỜNG QUAY ĐẦU XE PHÍA TRƯỚC MÔ M1 CẦU CÂY KHÉ 4**

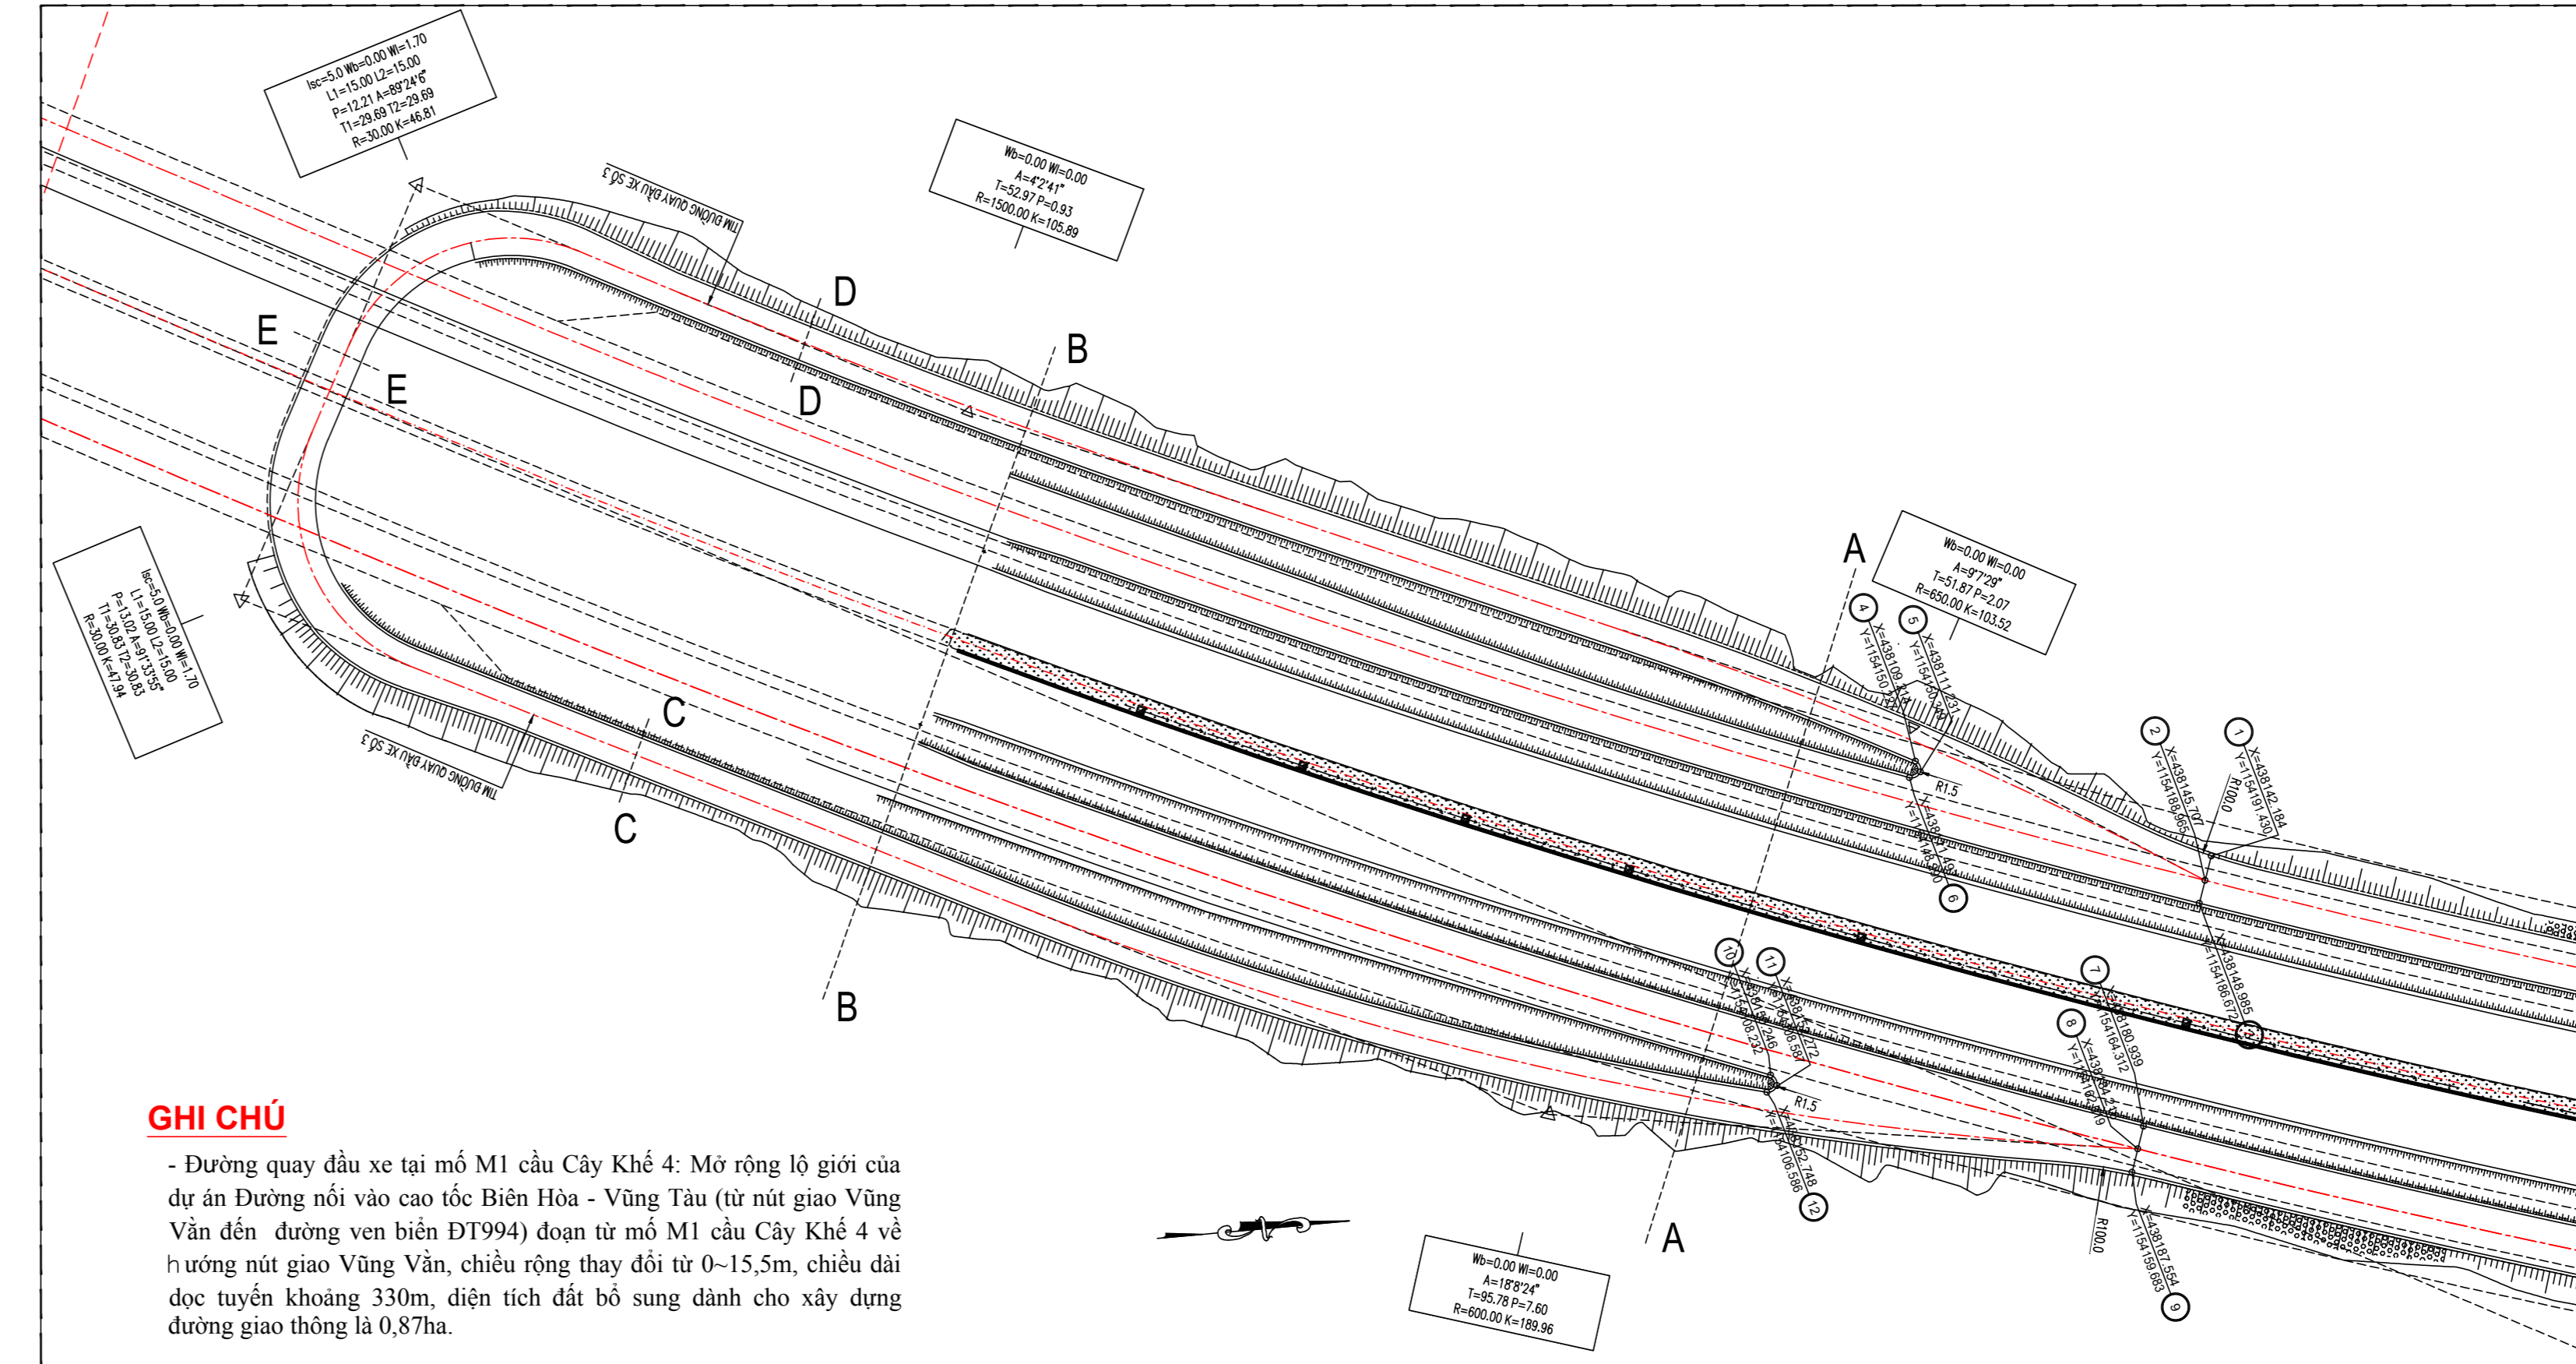


**GHI CHÚ**  
 - Đường quay đầu xe tại mô M1 cầu Cây Khé 4: Mở rộng lộ giới của dự án Đường nối vào cao tốc Biên Hòa - Vũng Tàu (từ nút giao Vũng Vân đến đường ven biển DT994) đoạn từ mô M1 cầu Cây Khé 4 về hướng nút giao Vũng Vân, chiều rộng thay đổi từ 0-15,5m, chiều dài dọc tuyến khoảng 330m, diện tích đất bổ sung dành cho xây dựng đường giao thông là 0,87ha.


**BẢNG THÔNG KÊ TỌA ĐỘ**

STT	X(m)	Y(m)
1	438142.184	1154191.430
2	438145.707	1154188.965
3	438148.985	1154186.672
4	438109.214	1154150.227
5	438111.231	1154150.349
6	438111.497	1154148.290
7	438180.939	1154164.312
8	438184.216	1154162.019
9	438187.554	1154159.683
10	438150.246	1154108.232
11	438152.272	1154108.587
12	438152.748	1154106.586

**TRẮC DỌC ĐƯỜNG QUAY ĐẦU XE PHÍA MÔ M1 CẦU CÂY KHÉ 4**

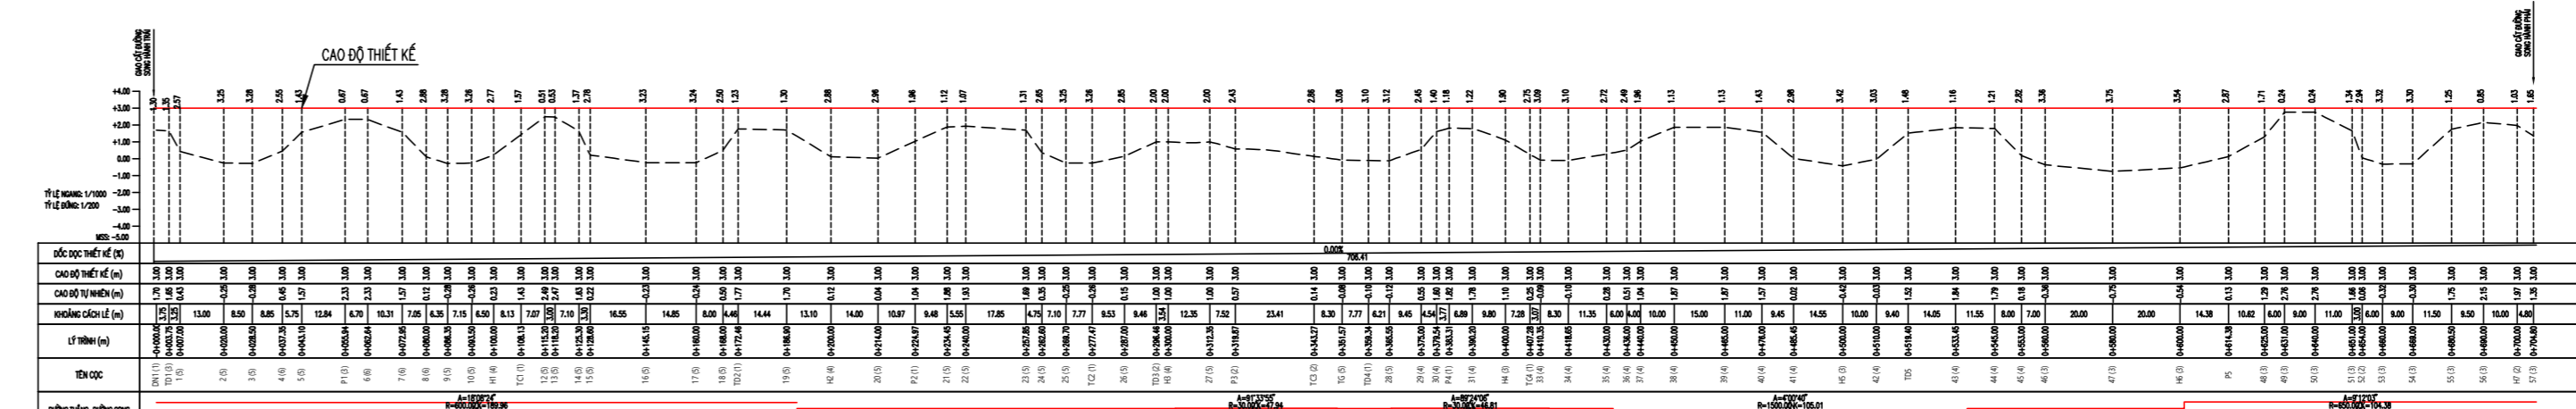

**TRẮC NGANG CHI TIẾT ĐƯỜNG QUAY ĐẦU XE PHÍA MÔ M1 CẦU CÂY KHÉ 4**

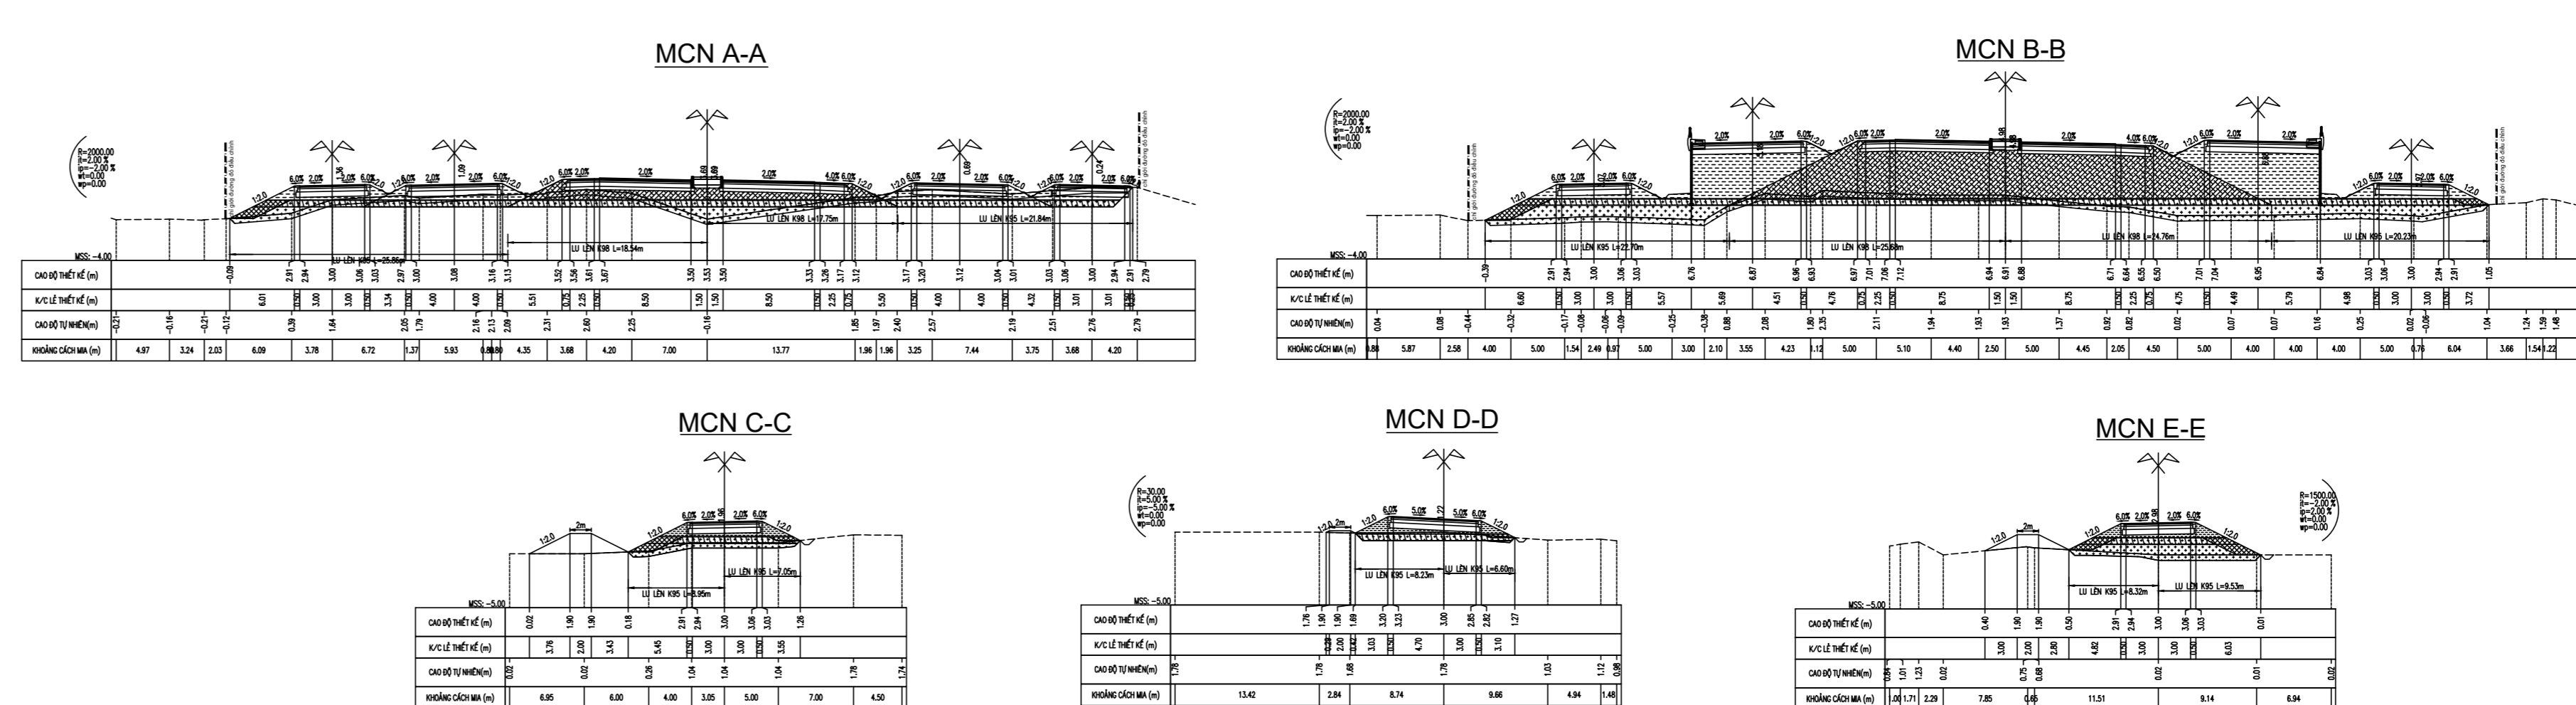

CƠ QUAN PHÊ DUYỆT:  
**ỦY BAN NHÂN DÂN TỈNH BÀ RỊA - VŨNG TÀU**

Kèm theo Quyết định số: .../QĐ-UBND ngày ... tháng ... năm 2024

CƠ QUAN THẨM ĐỊNH:  
**SỞ XÂY DỰNG TỈNH BÀ RỊA - VŨNG TÀU**

Kèm theo báo cáo thẩm định số: .../BC-SXD ngày ... tháng ... năm 2024

CƠ QUAN THẨM DUYỆT:  
**ỦY BAN NHÂN DÂN THÀNH PHỐ VŨNG TÀU**

Kèm theo văn bản số: .../CV-ĐAGT ngày ... tháng 08 năm 2024

CƠ QUAN ĐỀ XUẤT:  
**BAN QLDA GIAO THÔNG TỈNH BÀ RỊA - VŨNG TÀU**

CÔNG TRÌNH - ĐỊA ĐIỂM:  
**ĐIỀU CHỈNH CỤC BỘ QUY HOẠCH PHÂN KHU TỶ LỆ 1/2000  
 KHU BẮC PHƯỚC THẮNG, THÀNH PHỐ VŨNG TÀU**