
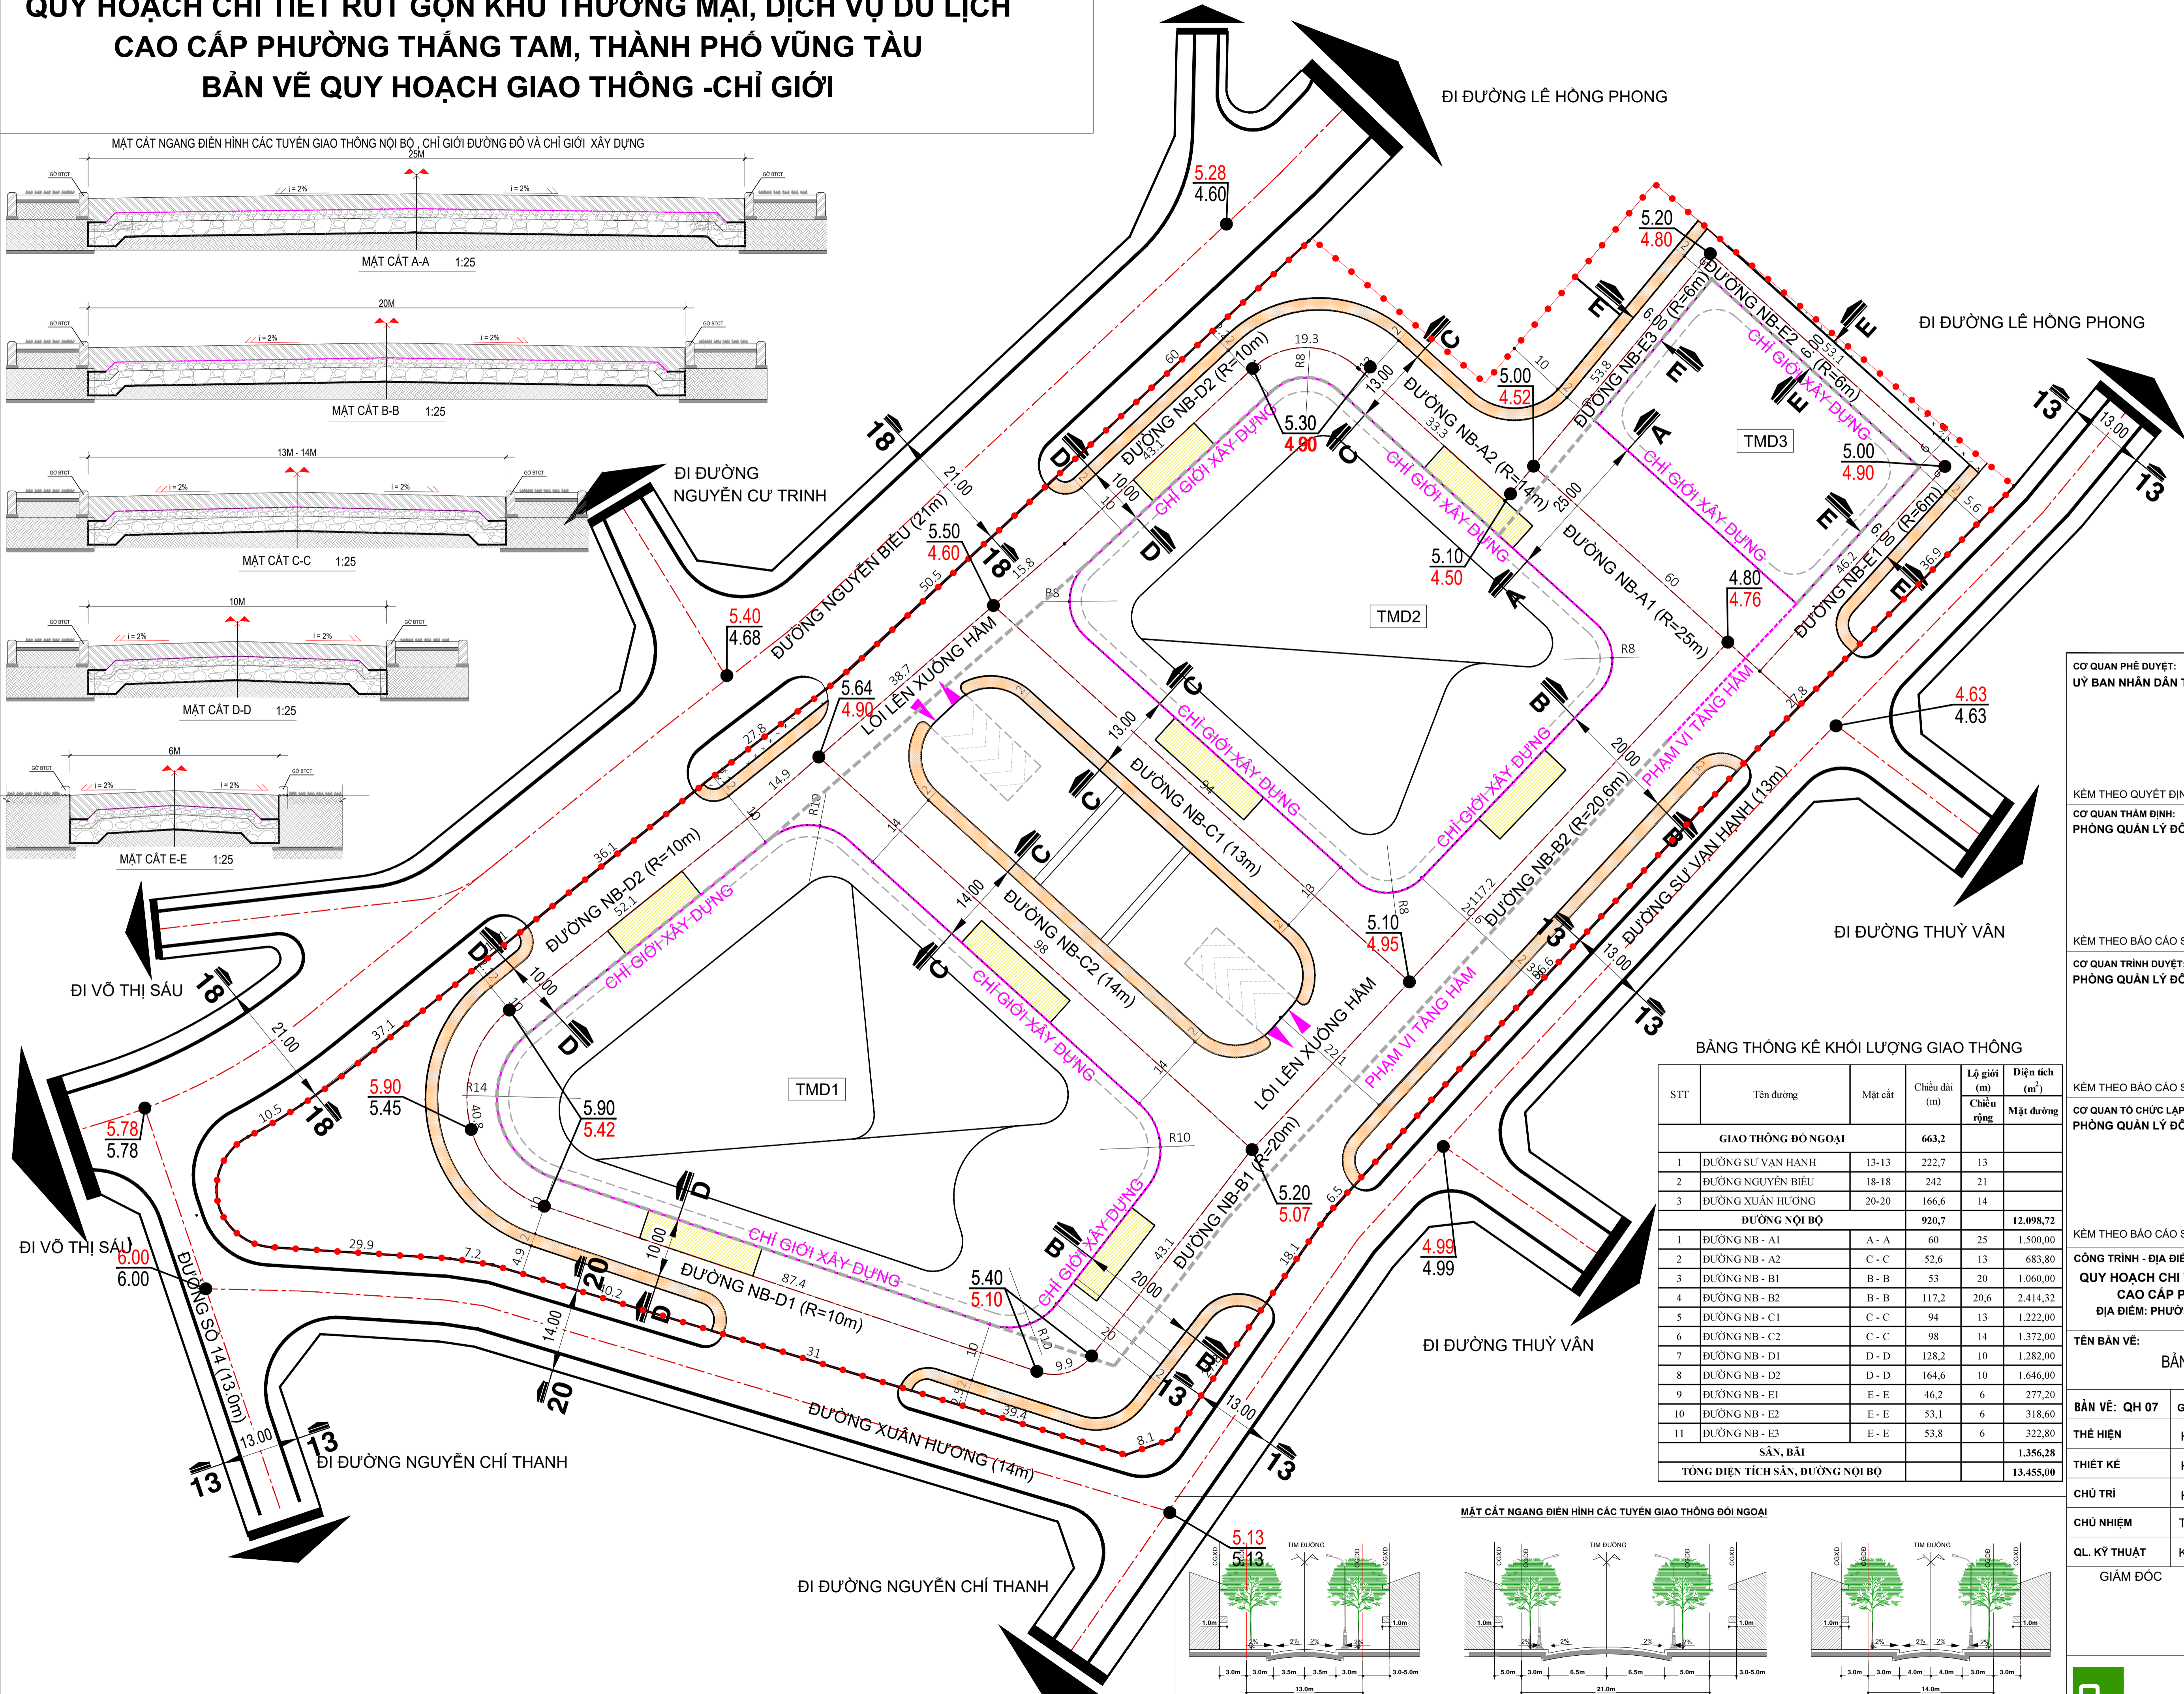
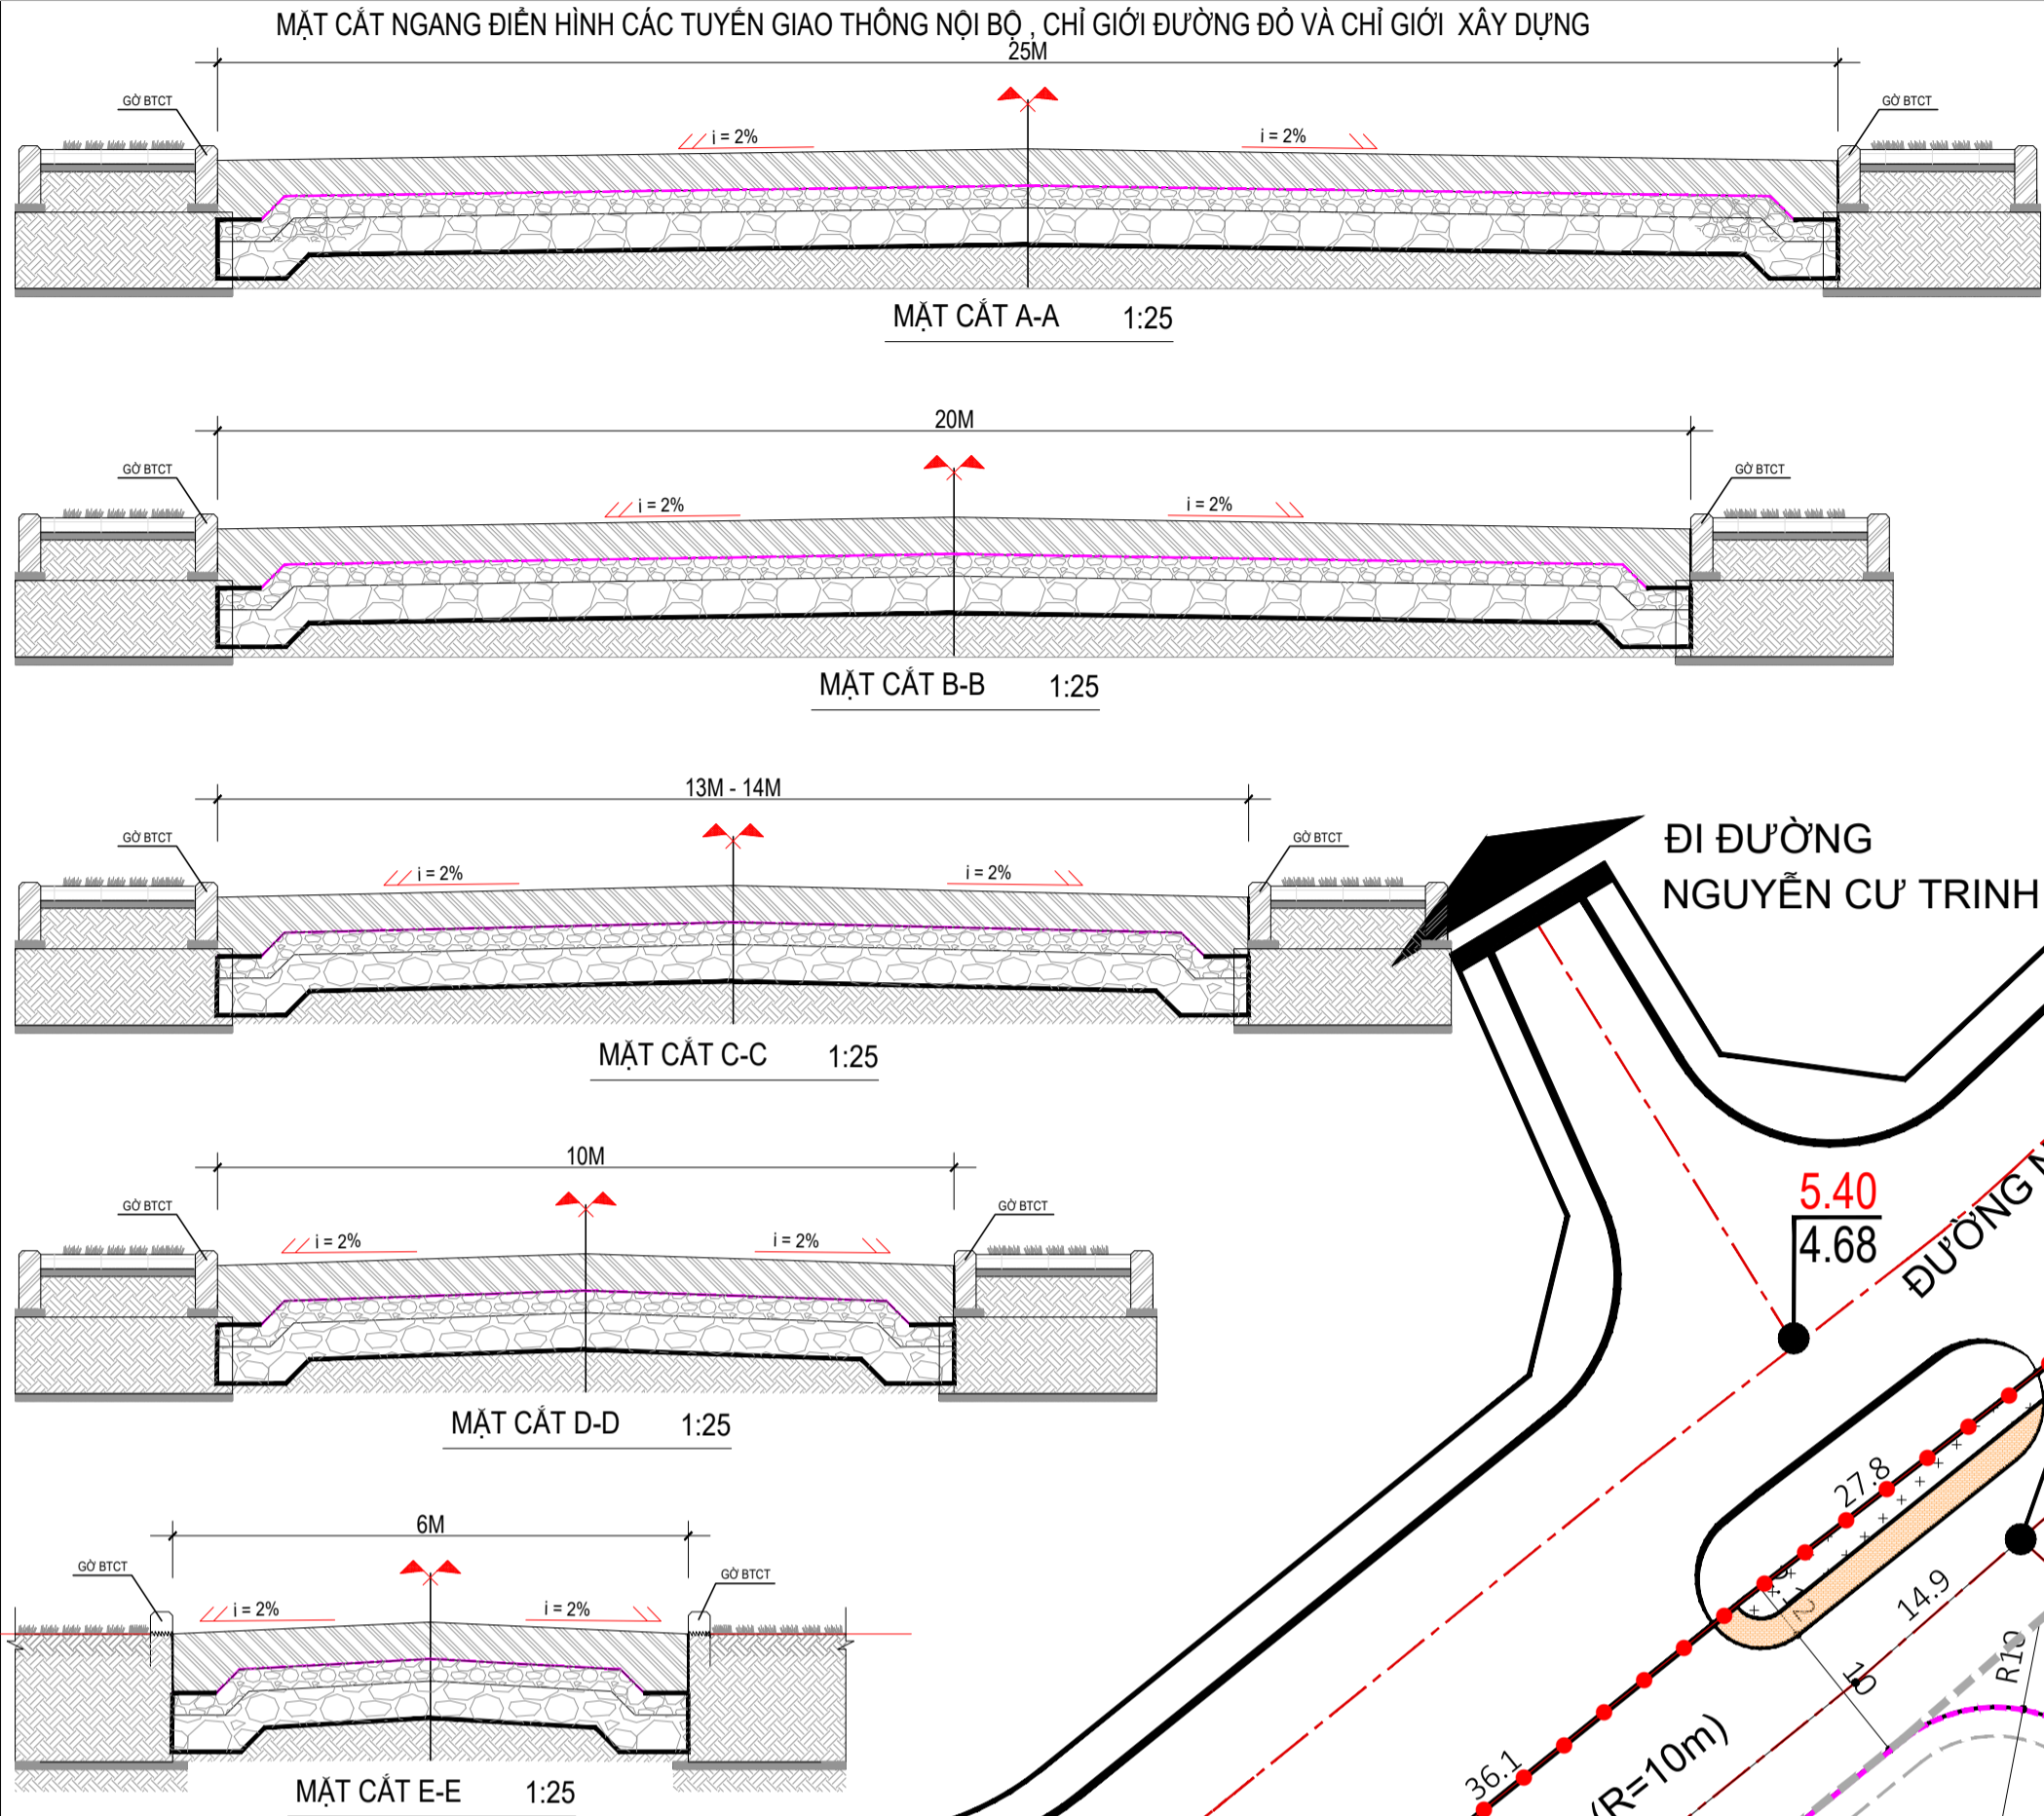
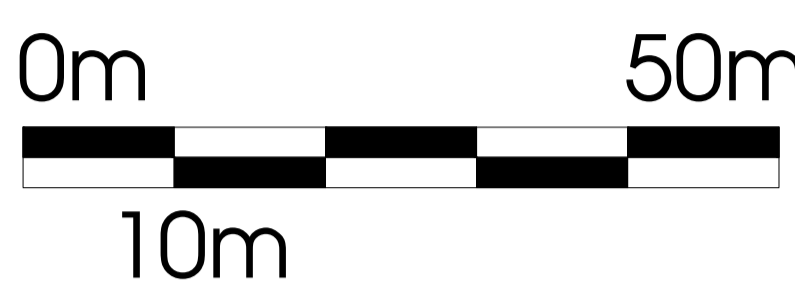


QUY HOẠCH CHI TIẾT RÚT GỌN KHU THƯƠNG MẠI, DỊCH VỤ DU LỊCH CAO CẤP PHƯỜNG THẮNG TAM, THÀNH PHỐ VŨNG TÀU

BẢN VẼ QUY HOẠCH GIAO THÔNG - CHỈ GIỚI

ĐI ĐƯỜNG VÕ ĐÌNH THÀNH

ĐI ĐƯỜNG LÊ HỒNG PHONG

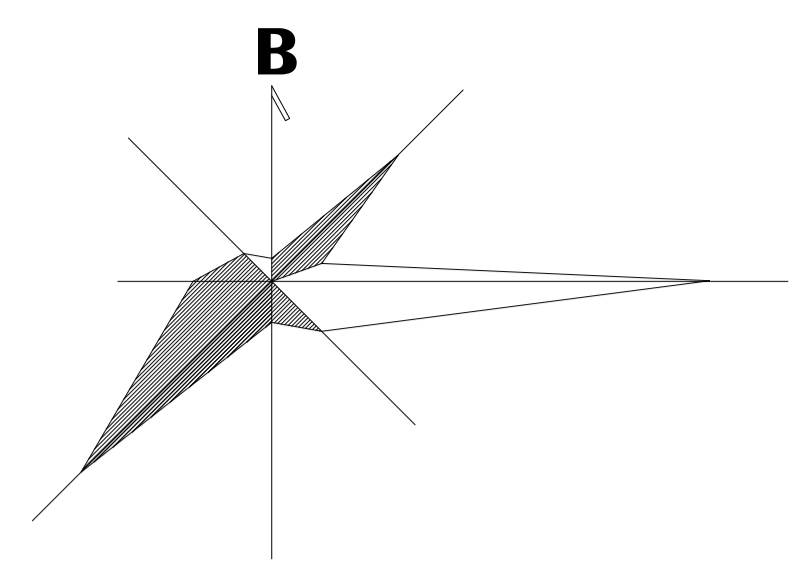

BẢNG THÔNG KÊ KHỐI LƯỢNG GIAO THÔNG

STT	Tên đường	Mặt cắt	Chiều dài (m)	Lộ giới (m)	Diện tích (m ²)
GIAO THÔNG ĐÓNGOẠI			663,2		
1	ĐƯỜNG SƯ VĂN HẠNH	13-13	222,7	13	
2	ĐƯỜNG NGUYỄN BIỂU	18-18	242	21	
3	ĐƯỜNG XUÂN HƯƠNG	20-20	166,6	14	
ĐƯỜNG NỘI BỘ			920,7		12.098,72
1	ĐƯỜNG NB - A1	A - A	60	25	1.500,00
2	ĐƯỜNG NB - A2	C - C	52,6	13	683,80
3	ĐƯỜNG NB - B1	B - B	53	20	1.060,00
4	ĐƯỜNG NB - B2	B - B	117,2	20,6	2.414,32
5	ĐƯỜNG NB - C1	C - C	94	13	1.222,00
6	ĐƯỜNG NB - C2	C - C	98	14	1.372,00
7	ĐƯỜNG NB - D1	D - D	128,2	10	1.282,00
8	ĐƯỜNG NB - D2	D - D	164,6	10	1.646,00
9	ĐƯỜNG NB - E1	E - E	46,2	6	277,20
10	ĐƯỜNG NB - E2	E - E	53,1	6	318,60
11	ĐƯỜNG NB - E3	E - E	53,8	6	322,80
SÂN, BÃI					1.356,28
TỔNG DIỆN TÍCH SÂN, ĐƯỜNG NỘI BỘ					13.455,00

CƠ QUAN PHÊ DUYỆT:
 ỦY BAN NHÂN DÂN THÀNH PHỐ VŨNG TÀU
 KT. CHỦ TỊCH
 PHÓ CHỦ TỊCH

KÈM THEO QUYẾT ĐỊNH SỐ:/QB-UBND NGÀY THÁNG 7 NĂM 2024

CƠ QUAN THẨM ĐỊNH:
 PHÒNG QUẢN LÝ ĐÔ THỊ THÀNH PHỐ VŨNG TÀU
 TRƯỞNG PHÒNG

KÈM THEO BÁO CÁO SỐ:/BC-QLĐT NGÀY THÁNG 7 NĂM 2024

CƠ QUAN TRÌNH DUYỆT:
 PHÒNG QUẢN LÝ ĐÔ THỊ THÀNH PHỐ VŨNG TÀU
 TRƯỞNG PHÒNG

KÈM THEO BÁO CÁO SỐ:/BC-QLĐT NGÀY THÁNG 7 NĂM 2024

CƠ QUAN TỔ CHỨC LẬP QUY HOẠCH:
 PHÒNG QUẢN LÝ ĐÔ THỊ THÀNH PHỐ VŨNG TÀU
 TRƯỞNG PHÒNG

KÈM THEO BÁO CÁO SỐ:/BC-QLĐT NGÀY THÁNG 7 NĂM 2024

CÔNG TRÌNH - ĐỊA ĐIỂM:
 QUY HOẠCH CHI TIẾT RÚT GỌN KHU THƯƠNG MẠI, DỊCH VỤ DU LỊCH CAO CẤP PHƯỜNG THẮNG TAM, THÀNH PHỐ VŨNG TÀU
 ĐỊA ĐIỂM: PHƯỜNG THẮNG TAM, TP. VŨNG TÀU, TỈNH BÀ RỊA - VŨNG TÀU

TÊN BẢN VẼ:
 BẢN VẼ QUY HOẠCH GIAO THÔNG - CHỈ GIỚI

BẢN VẼ: QH 07	GHÉP: 1x1	TỶ LỆ: 1/500	THÁNG: 07/2024
THỂ HIỆN	KS. BÙI TUẤN ANH		
THIẾT KẾ	KS. VÕ ĐIỂM NGỌC		
CHỦ TRÌ	KS. VÕ ĐIỂM NGỌC		
CHỦ NHIỆM	THS.KTS. NGUYỄN ĐỨC LẬP		
QL. KỸ THUẬT	KS. ĐÀM HUY TOÀN		
GIÁM ĐỐC			

