
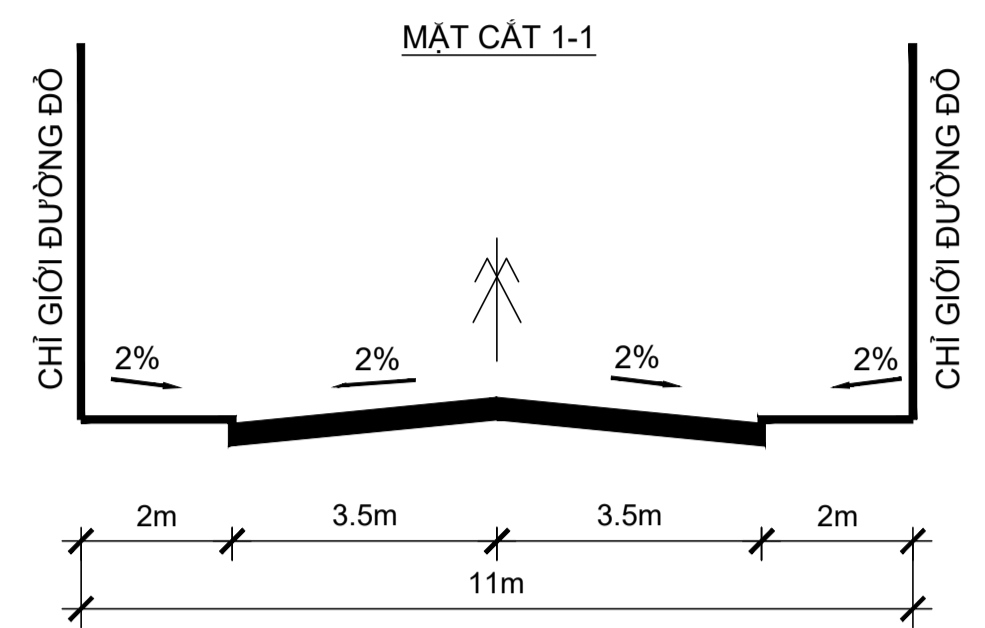


PHƯỜNG 11, THÀNH PHỐ VŨNG TÀU, TỈNH BÀ RỊA - VŨNG TÀU
 QUY HOẠCH CHI TIẾT XÂY DỰNG RÚT GỌN TỶ LỆ 1/500
 BỆNH VIỆN ĐA KHOA TẠI PHƯỜNG 11, THÀNH PHỐ VŨNG TÀU
**BẢN ĐỒ QUY HOẠCH GIAO THÔNG
 CHỈ GIỚI XÂY DỰNG VÀ CHỈ GIỚI ĐƯỜNG ĐỎ**

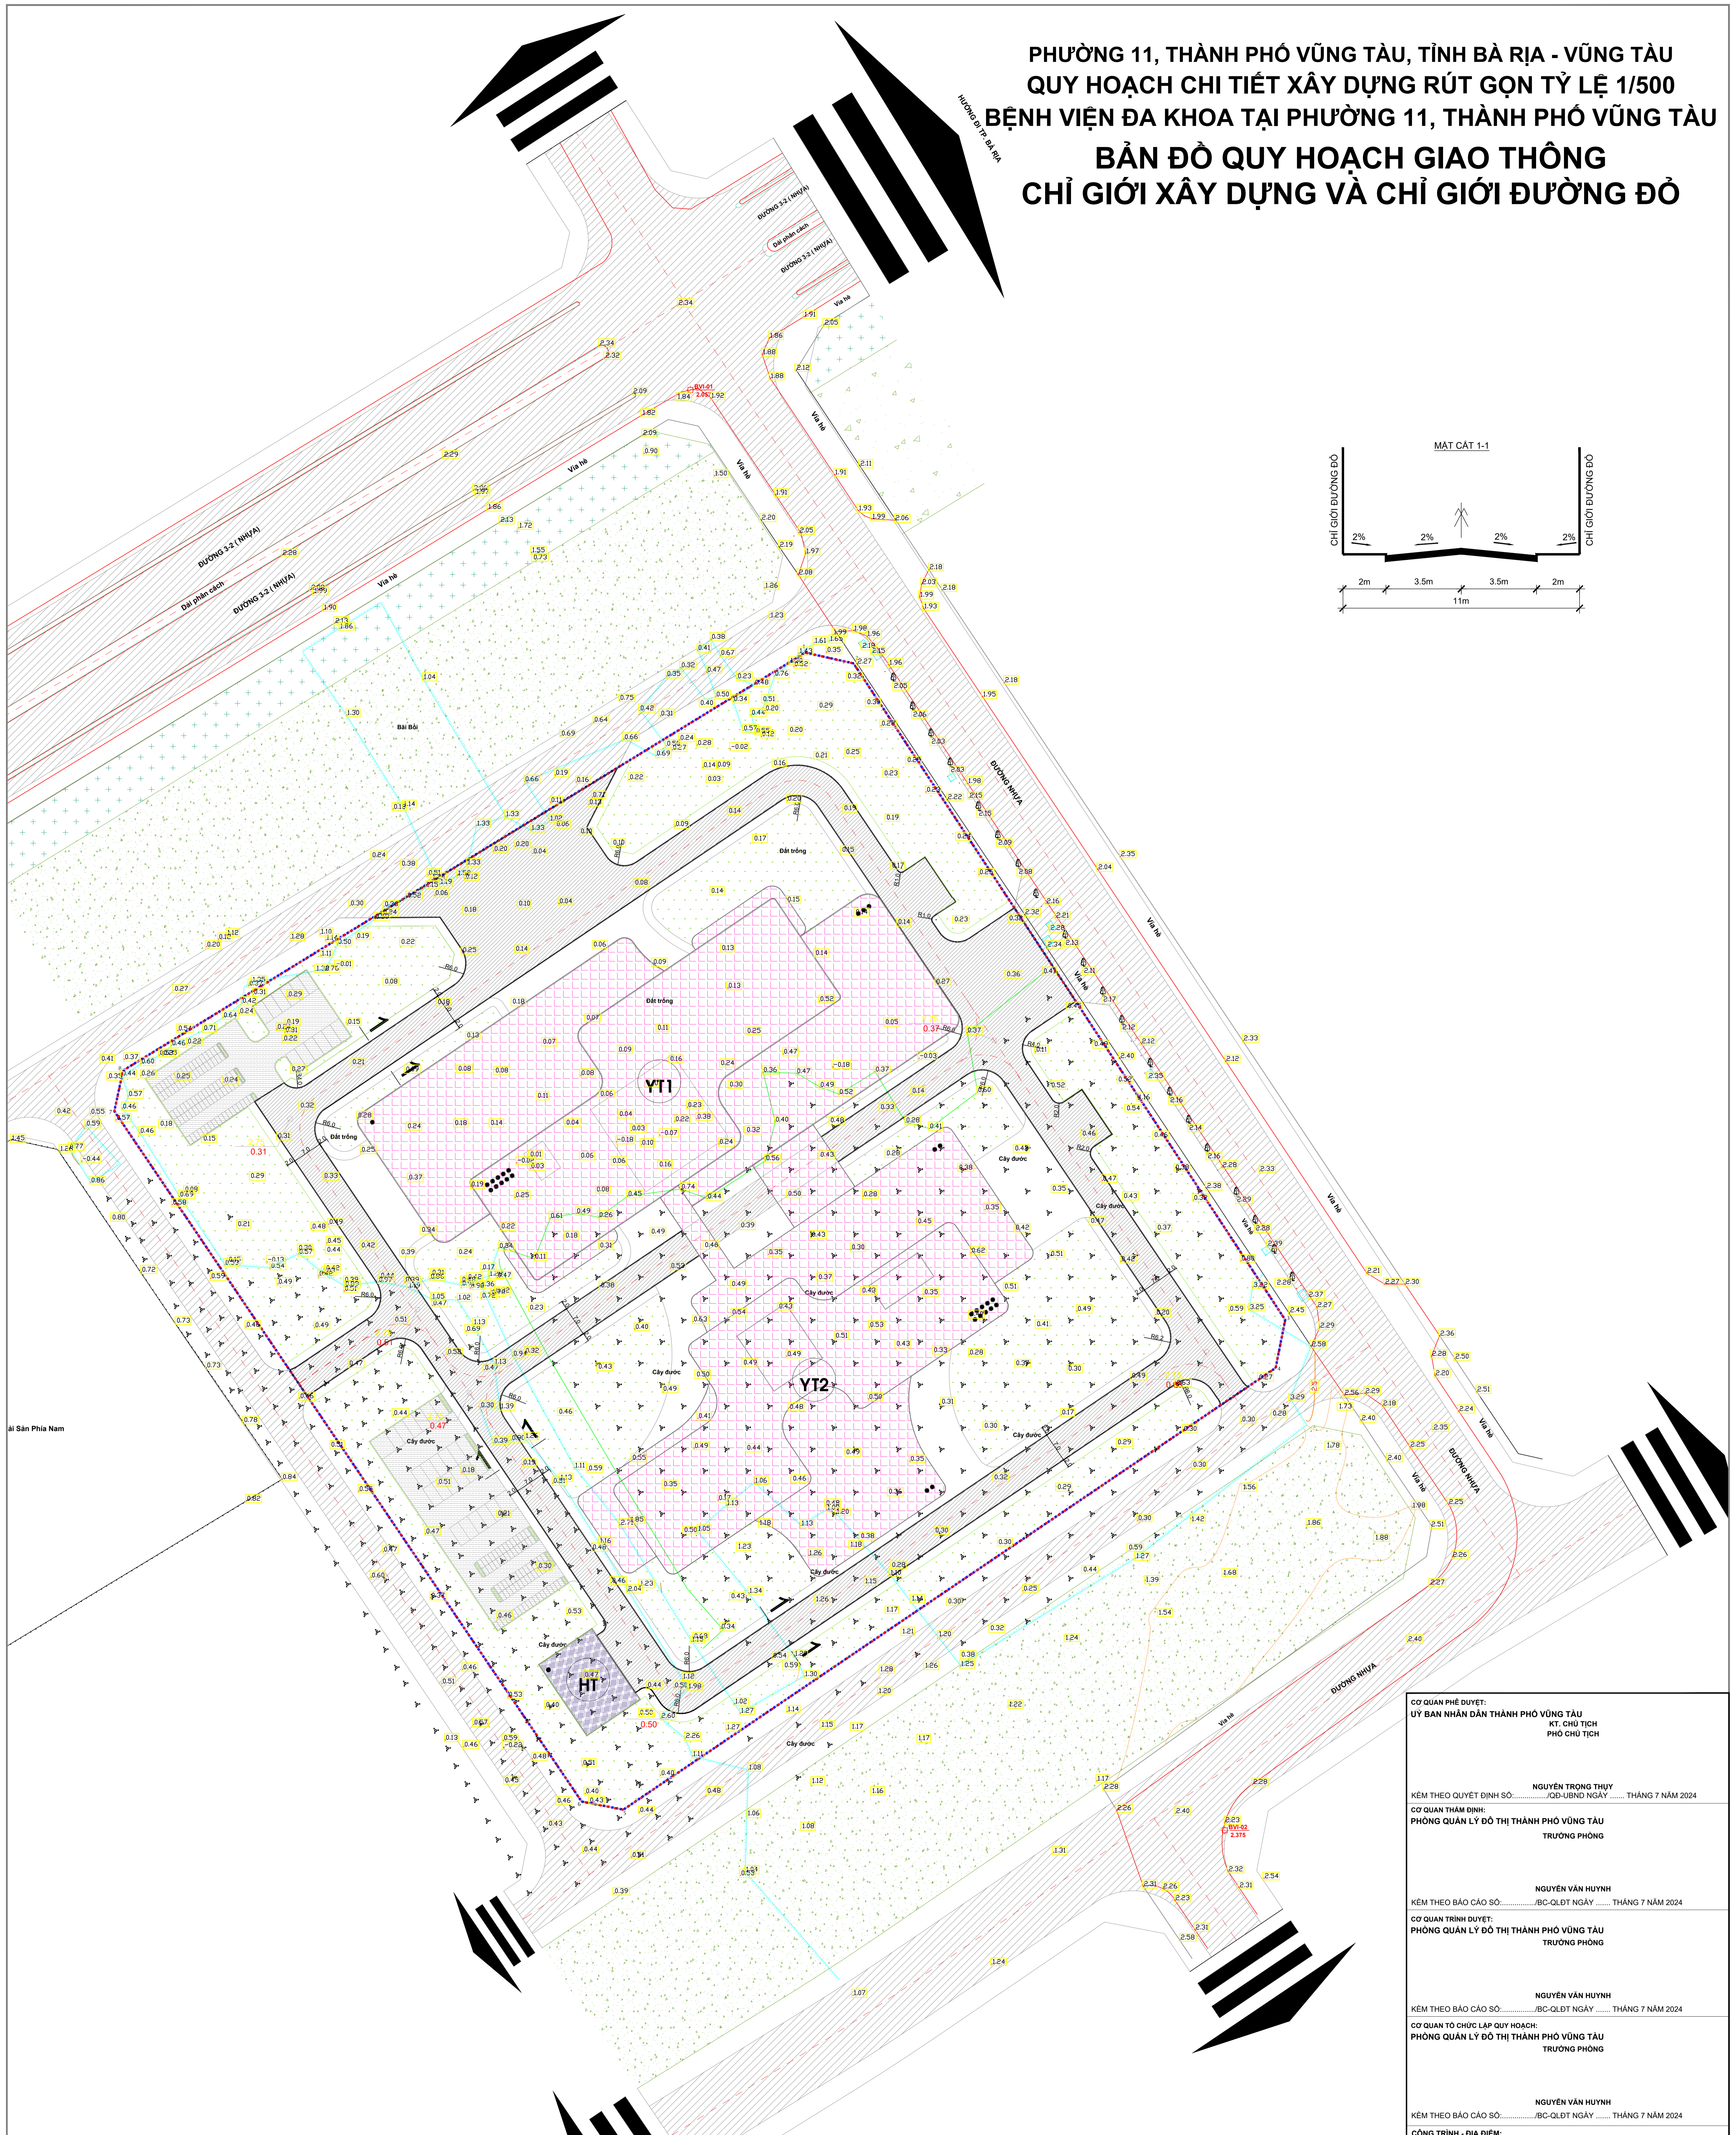

CƠ SỞ THIẾT KẾ

TIÊU CHUẨN ÁP DỤNG

- QCVN 01:2021/BXD QUY CHUẨN KỸ THUẬT QUỐC GIA VỀ QUY HOẠCH XÂY DỰNG
- QCVN 07:2016/BXD QUY CHUẨN KỸ THUẬT QUỐC GIA CÁC CÔNG TRÌNH HẠ TẦNG KỸ THUẬT
- TCVN 13592 : 2022 "ĐƯỜNG ĐỎ THỊ - YẾU CẦU THIẾT KẾ"
- TCVN 4054 : 2007 "ĐƯỜNG ĐỎ THỊ - YẾU CẦU THIẾT KẾ"
- TCCS 38:2022 : ÁO ĐƯỜNG MỀM

THÔNG SỐ KỸ THUẬT

- CẤP ĐƯỜNG THIẾT KẾ: ĐƯỜNG NỘI BỘ
- ĐƯỜNG NỘI KHU TRONG KHU QUY HOẠCH ĐƯỢC THIẾT KẾ VỚI VẬN TỐC: 20 - 30KM/H
- CAO ĐỘ TİM ĐƯỜNG THIẾT KẾ TỐI THIỂU +2.75M (THEO CAO ĐỘ HIỆN HỮU)
- KẾT CẤU ÁO ĐƯỜNG (DỰ KIẾN): ĐƯỜNG BÊ TÔNG NHỰA CẤP CAO A1
- KẾT CẤU VÍA HÉ (DỰ KIẾN): LÁT GẠCH PHÙ HỢP VỚI YẾU CẦU KIẾN TRÚC CẢNH QUAN

GHI CHÚ KHÁC

- TỌA ĐỘ LẤY THEO HỆ TỌA ĐỘ QUỐC GIA VN2000

GHI CHÚ:

0.00	CAO ĐỘ THIẾT KẾ
0.60	CAO ĐỘ TỰ NHIÊN
2	KÝ HIỆU MẶT CẮT
32.4	ĐIM KHOẢNG CÁCH ĐƯỜNG

CƠ QUAN PHÉ DUYỆT: ỦY BAN NHÂN DÂN THÀNH PHỐ VŨNG TÀU KT. CHỦ TỊCH PHÓ CHỦ TỊCH			
KÈM THEO QUYẾT ĐỊNH SỐ:/QĐ-UBND NGÀY THÁNG 7 NĂM 2024			
CƠ QUAN THAM ĐỊNH: PHÒNG QUẢN LÝ ĐÔ THỊ THÀNH PHỐ VŨNG TÀU TRƯỞNG PHÒNG			
KÈM THEO BÁO CÁO SỐ:/BC-QLĐT NGÀY THÁNG 7 NĂM 2024			
CƠ QUAN TRÌNH DUYỆT: PHÒNG QUẢN LÝ ĐÔ THỊ THÀNH PHỐ VŨNG TÀU TRƯỞNG PHÒNG			
KÈM THEO BÁO CÁO SỐ:/BC-QLĐT NGÀY THÁNG 7 NĂM 2024			
CÔNG TRÌNH - ĐỊA ĐIỂM: QUY HOẠCH CHI TIẾT XÂY DỰNG RÚT GỌN TỶ LỆ 1/500 BỆNH VIỆN ĐA KHOA TẠI PHƯỜNG 11, THÀNH PHỐ VŨNG TÀU ĐỊA ĐIỂM: PHƯỜNG 11, TP. VŨNG TÀU, TỈNH BÀ RỊA - VŨNG TÀU			
TÊN BẢN VẼ: BẢN ĐỒ QUY HOẠCH GIAO THÔNG CHỈ GIỚI XÂY DỰNG VÀ CHỈ GIỚI ĐƯỜNG ĐỎ			
BẢN VẼ: DH-06	GHÉP: 1 x A0	TỶ LỆ: 1/500	THÁNG: 07/2024
THIẾT KẾ 1	KS. VÕ PHI HÙNG		
THIẾT KẾ 2	KS. VÕ PHI HÙNG		
CHỦ TRÌ	KS. NGÔ THẾ CƯỜNG		
CHỦ NHIỆM	THS.KTS. NGUYỄN ÍCH ANH TUẤN		
QL. KỸ THUẬT	KS. BÙI NGUYỄN MINH NGUYỄN		
TL. TỔNG GIÁM ĐỐC GD. TRUNG TÂM KHOA HỌC CÔNG NGHỆ VÀ KỸ THUẬT XÂY DỰNG			
CHU VIỆT ANH			
<p>CÔNG TY CỔ PHẦN TƯ VẤN XÂY DỰNG TỔNG HỢP NATIONAL GENERAL CONSTRUCTION CONSULTING JOINT STOCK COMPANY TRUNG TÂM KHOA HỌC CÔNG NGHỆ VÀ KỸ THUẬT XÂY DỰNG CENTER OF SCIENCE AND TECHNOLOGY IN CONSTRUCTION 04 NH. PHƯỜNG 11, QUẬN 11, TP. HỒ CHÍ MINH TEL: (84) 28 3502 1118 FAX: (84) 28 3502 1189</p>			