



PHƯỜNG 11, THÀNH PHỐ VŨNG TÀU, TỈNH BÀ RỊA - VŨNG TÀU  
 QUY HOẠCH CHI TIẾT XÂY DỰNG RÚT GỌN TỶ LỆ 1/500  
 BỆNH VIỆN ĐA KHOA TẠI PHƯỜNG 11, THÀNH PHỐ VŨNG TÀU  
 BẢN VẼ TỔNG HỢP ĐƯỜNG DÂY ĐƯỜNG ống

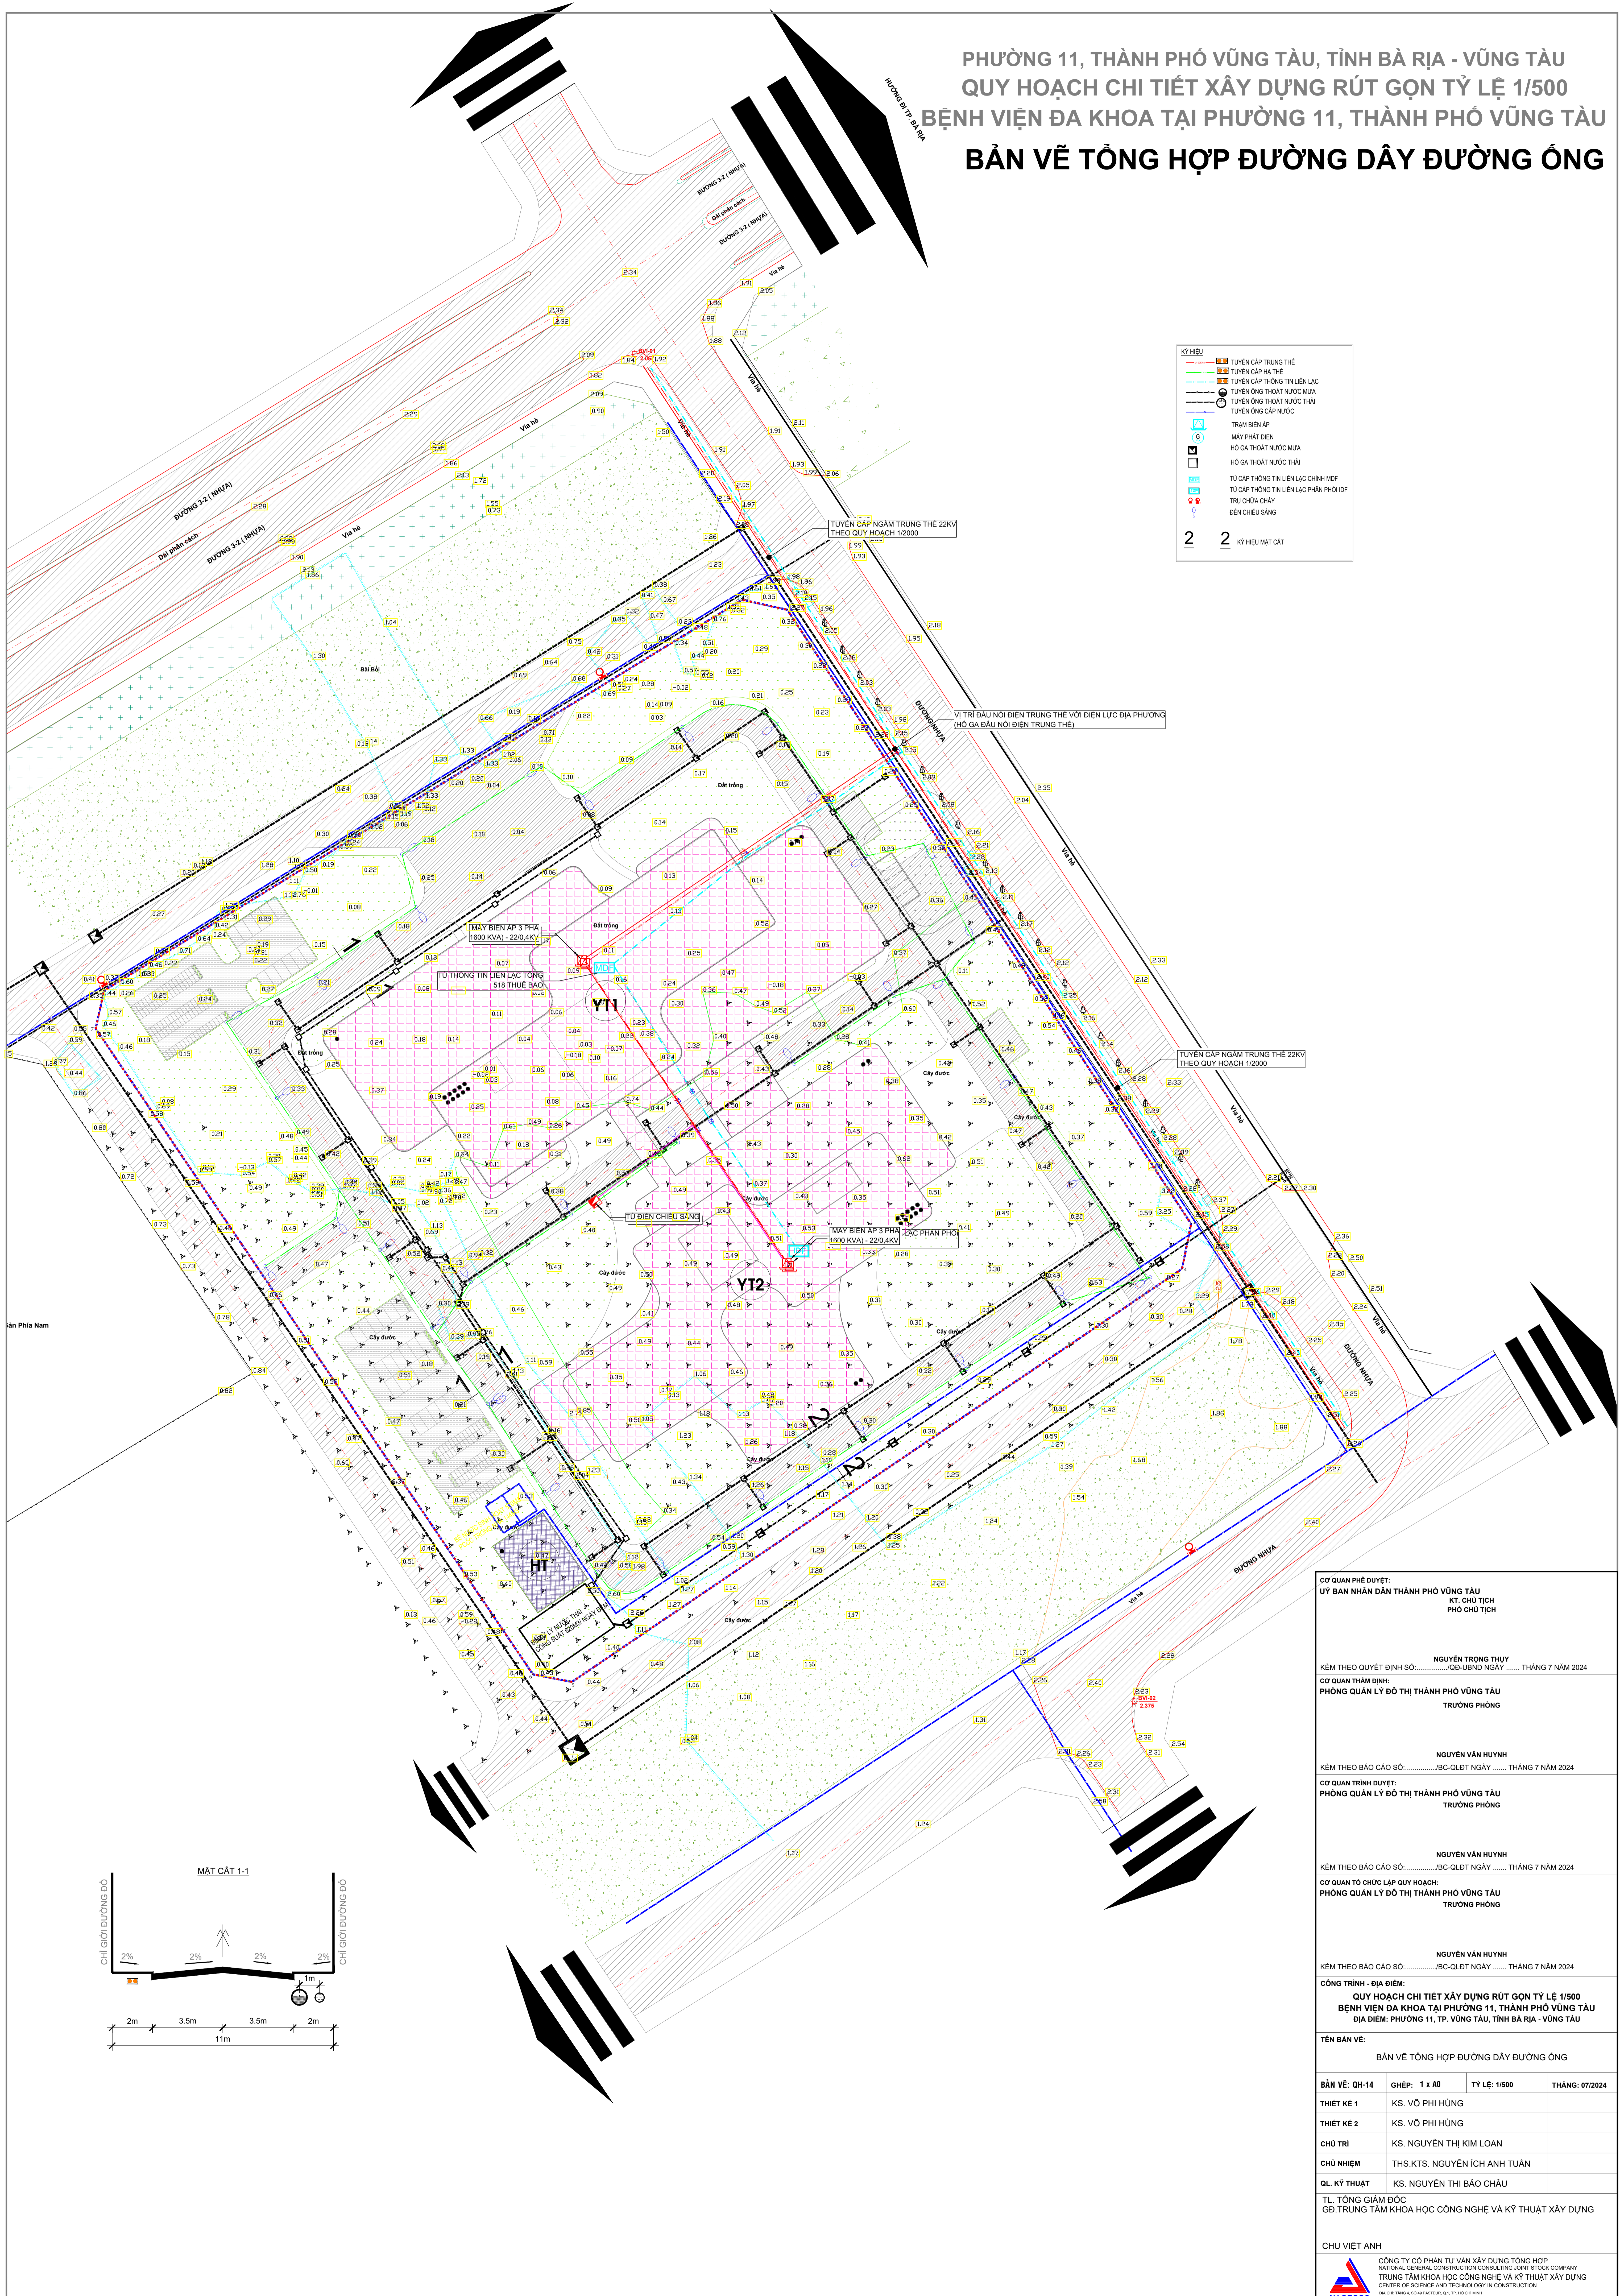

**KÝ HIỆU**

	TUYẾN CẤP TRUNG THỂ
	TUYẾN CẤP HẠ THỂ
	TUYẾN CẤP THÔNG TIN LIÊN LẠC
	TUYẾN ống THOÁT NƯỚC MƯA
	TUYẾN ống THOÁT NƯỚC THẢI
	TUYẾN ống CẤP NƯỚC
	TRẠM BIẾN ÁP
	MÁY PHÁT ĐIỆN
	HỒ GA THOÁT NƯỚC MƯA
	HỒ GA THOÁT NƯỚC THẢI
	TỦ CẤP THÔNG TIN LIÊN LẠC CHÍNH MỆP
	TỦ CẤP THÔNG TIN LIÊN LẠC PHÂN PHỐI
	TRỤ CHỜ CHÁY
	ĐÈN CHIẾU SÁNG

2 2 KÝ HIỆU MẶT CẮT

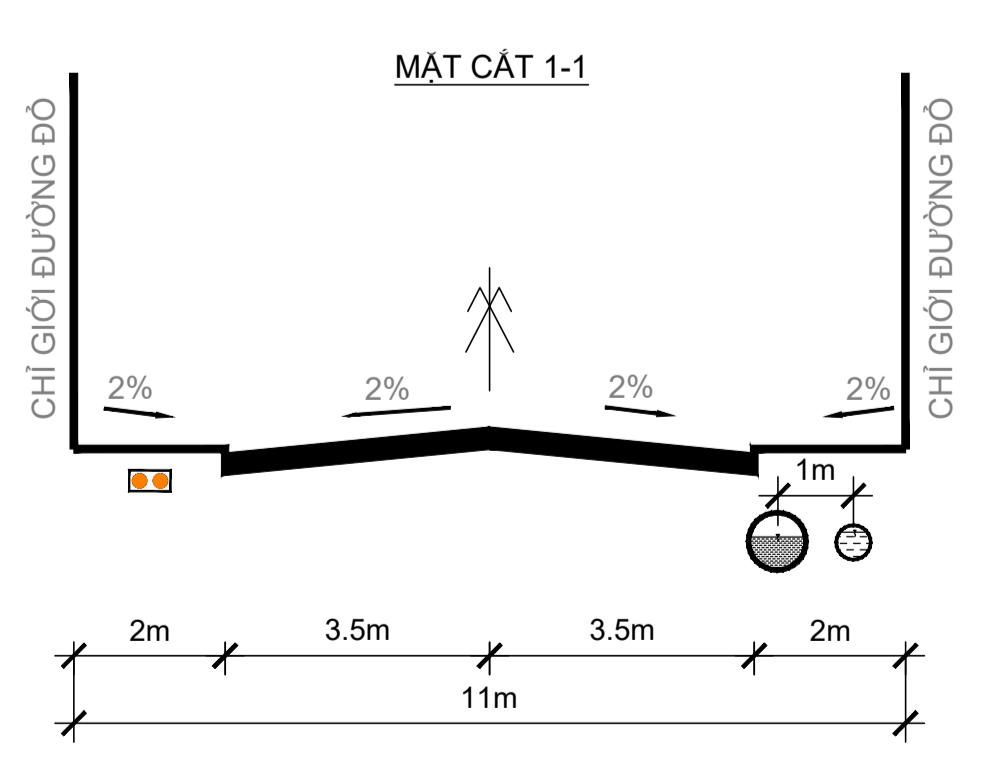

**CƠ QUAN PHÉ DUYỆT:**  
 ỦY BAN NHÂN DÂN THÀNH PHỐ VŨNG TÀU  
 KT. CHỦ TỊCH  
 PHÓ CHỦ TỊCH

**NGUYỄN TRỌNG THUY**  
 KÈM THEO QUYẾT ĐỊNH SỐ: /QĐ-UBND NGÀY ..... THÁNG 7 NĂM 2024

**CƠ QUAN THẨM ĐỊNH:**  
 PHÒNG QUẢN LÝ ĐÔ THỊ THÀNH PHỐ VŨNG TÀU  
 TRƯỞNG PHÒNG

**NGUYỄN VĂN HUYNH**  
 KÈM THEO BÁO CÁO SỐ: /BC-QLĐT NGÀY ..... THÁNG 7 NĂM 2024

**CƠ QUAN TRÌNH DUYỆT:**  
 PHÒNG QUẢN LÝ ĐÔ THỊ THÀNH PHỐ VŨNG TÀU  
 TRƯỞNG PHÒNG

**NGUYỄN VĂN HUYNH**  
 KÈM THEO BÁO CÁO SỐ: /BC-QLĐT NGÀY ..... THÁNG 7 NĂM 2024

**CƠ QUAN TỐ CHỨC LẬP QUY HOẠCH:**  
 PHÒNG QUẢN LÝ ĐÔ THỊ THÀNH PHỐ VŨNG TÀU  
 TRƯỞNG PHÒNG

**NGUYỄN VĂN HUYNH**  
 KÈM THEO BÁO CÁO SỐ: /BC-QLĐT NGÀY ..... THÁNG 7 NĂM 2024

**CÔNG TRÌNH - ĐỊA ĐIỂM:**  
 QUY HOẠCH CHI TIẾT XÂY DỰNG RÚT GỌN TỶ LỆ 1/500  
 BỆNH VIỆN ĐA KHOA TẠI PHƯỜNG 11, THÀNH PHỐ VŨNG TÀU  
 ĐỊA ĐIỂM: PHƯỜNG 11, TP. VŨNG TÀU, TỈNH BÀ RỊA - VŨNG TÀU

**TÊN BẢN VẼ:**  
 BẢN VẼ TỔNG HỢP ĐƯỜNG DÂY ĐƯỜNG ống

<b>BẢN VẼ:</b> DH-14	<b>GHÉP:</b> 1 x A0	<b>TỶ LỆ:</b> 1/500	<b>THÁNG:</b> 07/2024
<b>THIẾT KẾ 1</b>	KS. VÕ PHI HÙNG		
<b>THIẾT KẾ 2</b>	KS. VÕ PHI HÙNG		
<b>CHỦ TRÌ</b>	KS. NGUYỄN THỊ KIM LOAN		
<b>CHỦ NHIỆM</b>	THS.KTS. NGUYỄN ÍCH ANH TUẤN		
<b>QL. KỸ THUẬT</b>	KS. NGUYỄN THỊ BẢO CHÂU		
<b>TL. TỔNG GIÁM ĐỐC</b> GD. TRUNG TÂM KHOA HỌC CÔNG NGHỆ VÀ KỸ THUẬT XÂY DỰNG			

**CHU VIỆT ANH**  
 CÔNG TY CỔ PHẦN TƯ VẤN XÂY DỰNG TỔNG HỢP  
 NATIONAL GENERAL CONSTRUCTION CONSULTING JOINT STOCK COMPANY  
 TRUNG TÂM KHOA HỌC CÔNG NGHỆ VÀ KỸ THUẬT XÂY DỰNG  
 CENTER OF SCIENCE AND TECHNOLOGY IN CONSTRUCTION  
 04 NH. PHƯỜNG 11, QUẬN 11, TP. HỒ CHÍ MINH  
 TEL: (84) 28 35211788 FAX: (84) 28 35211789  
 BÊN KẸP: BÀ RỊA - VŨNG TÀU, PHƯỜNG 11, THÀNH PHỐ VŨNG TÀU  
 BẢN VẼ TỔNG HỢP ĐƯỜNG DÂY ĐƯỜNG ống