

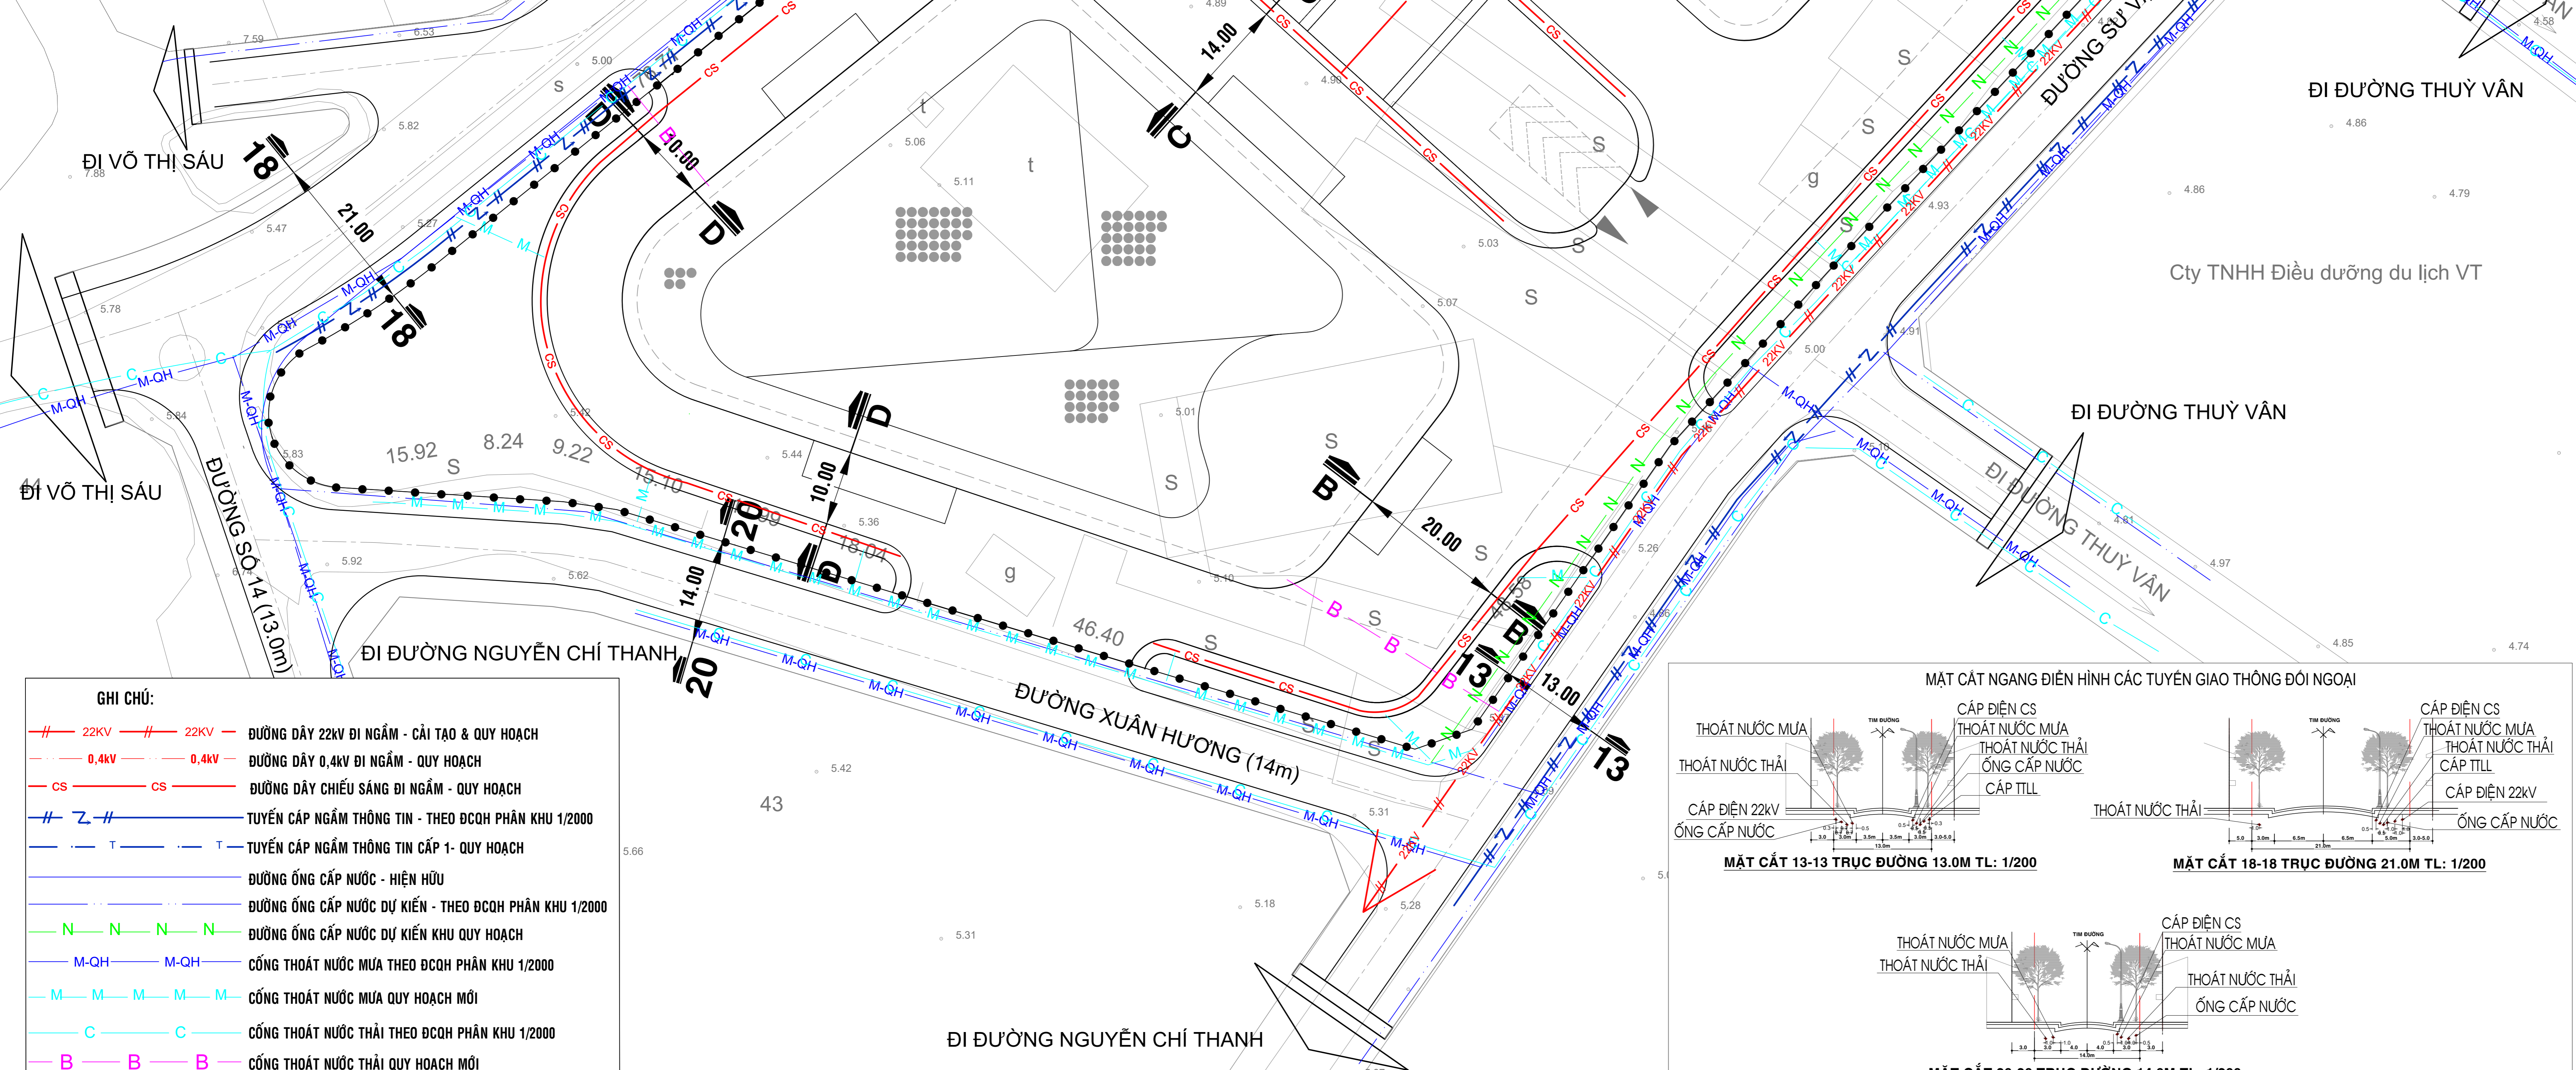
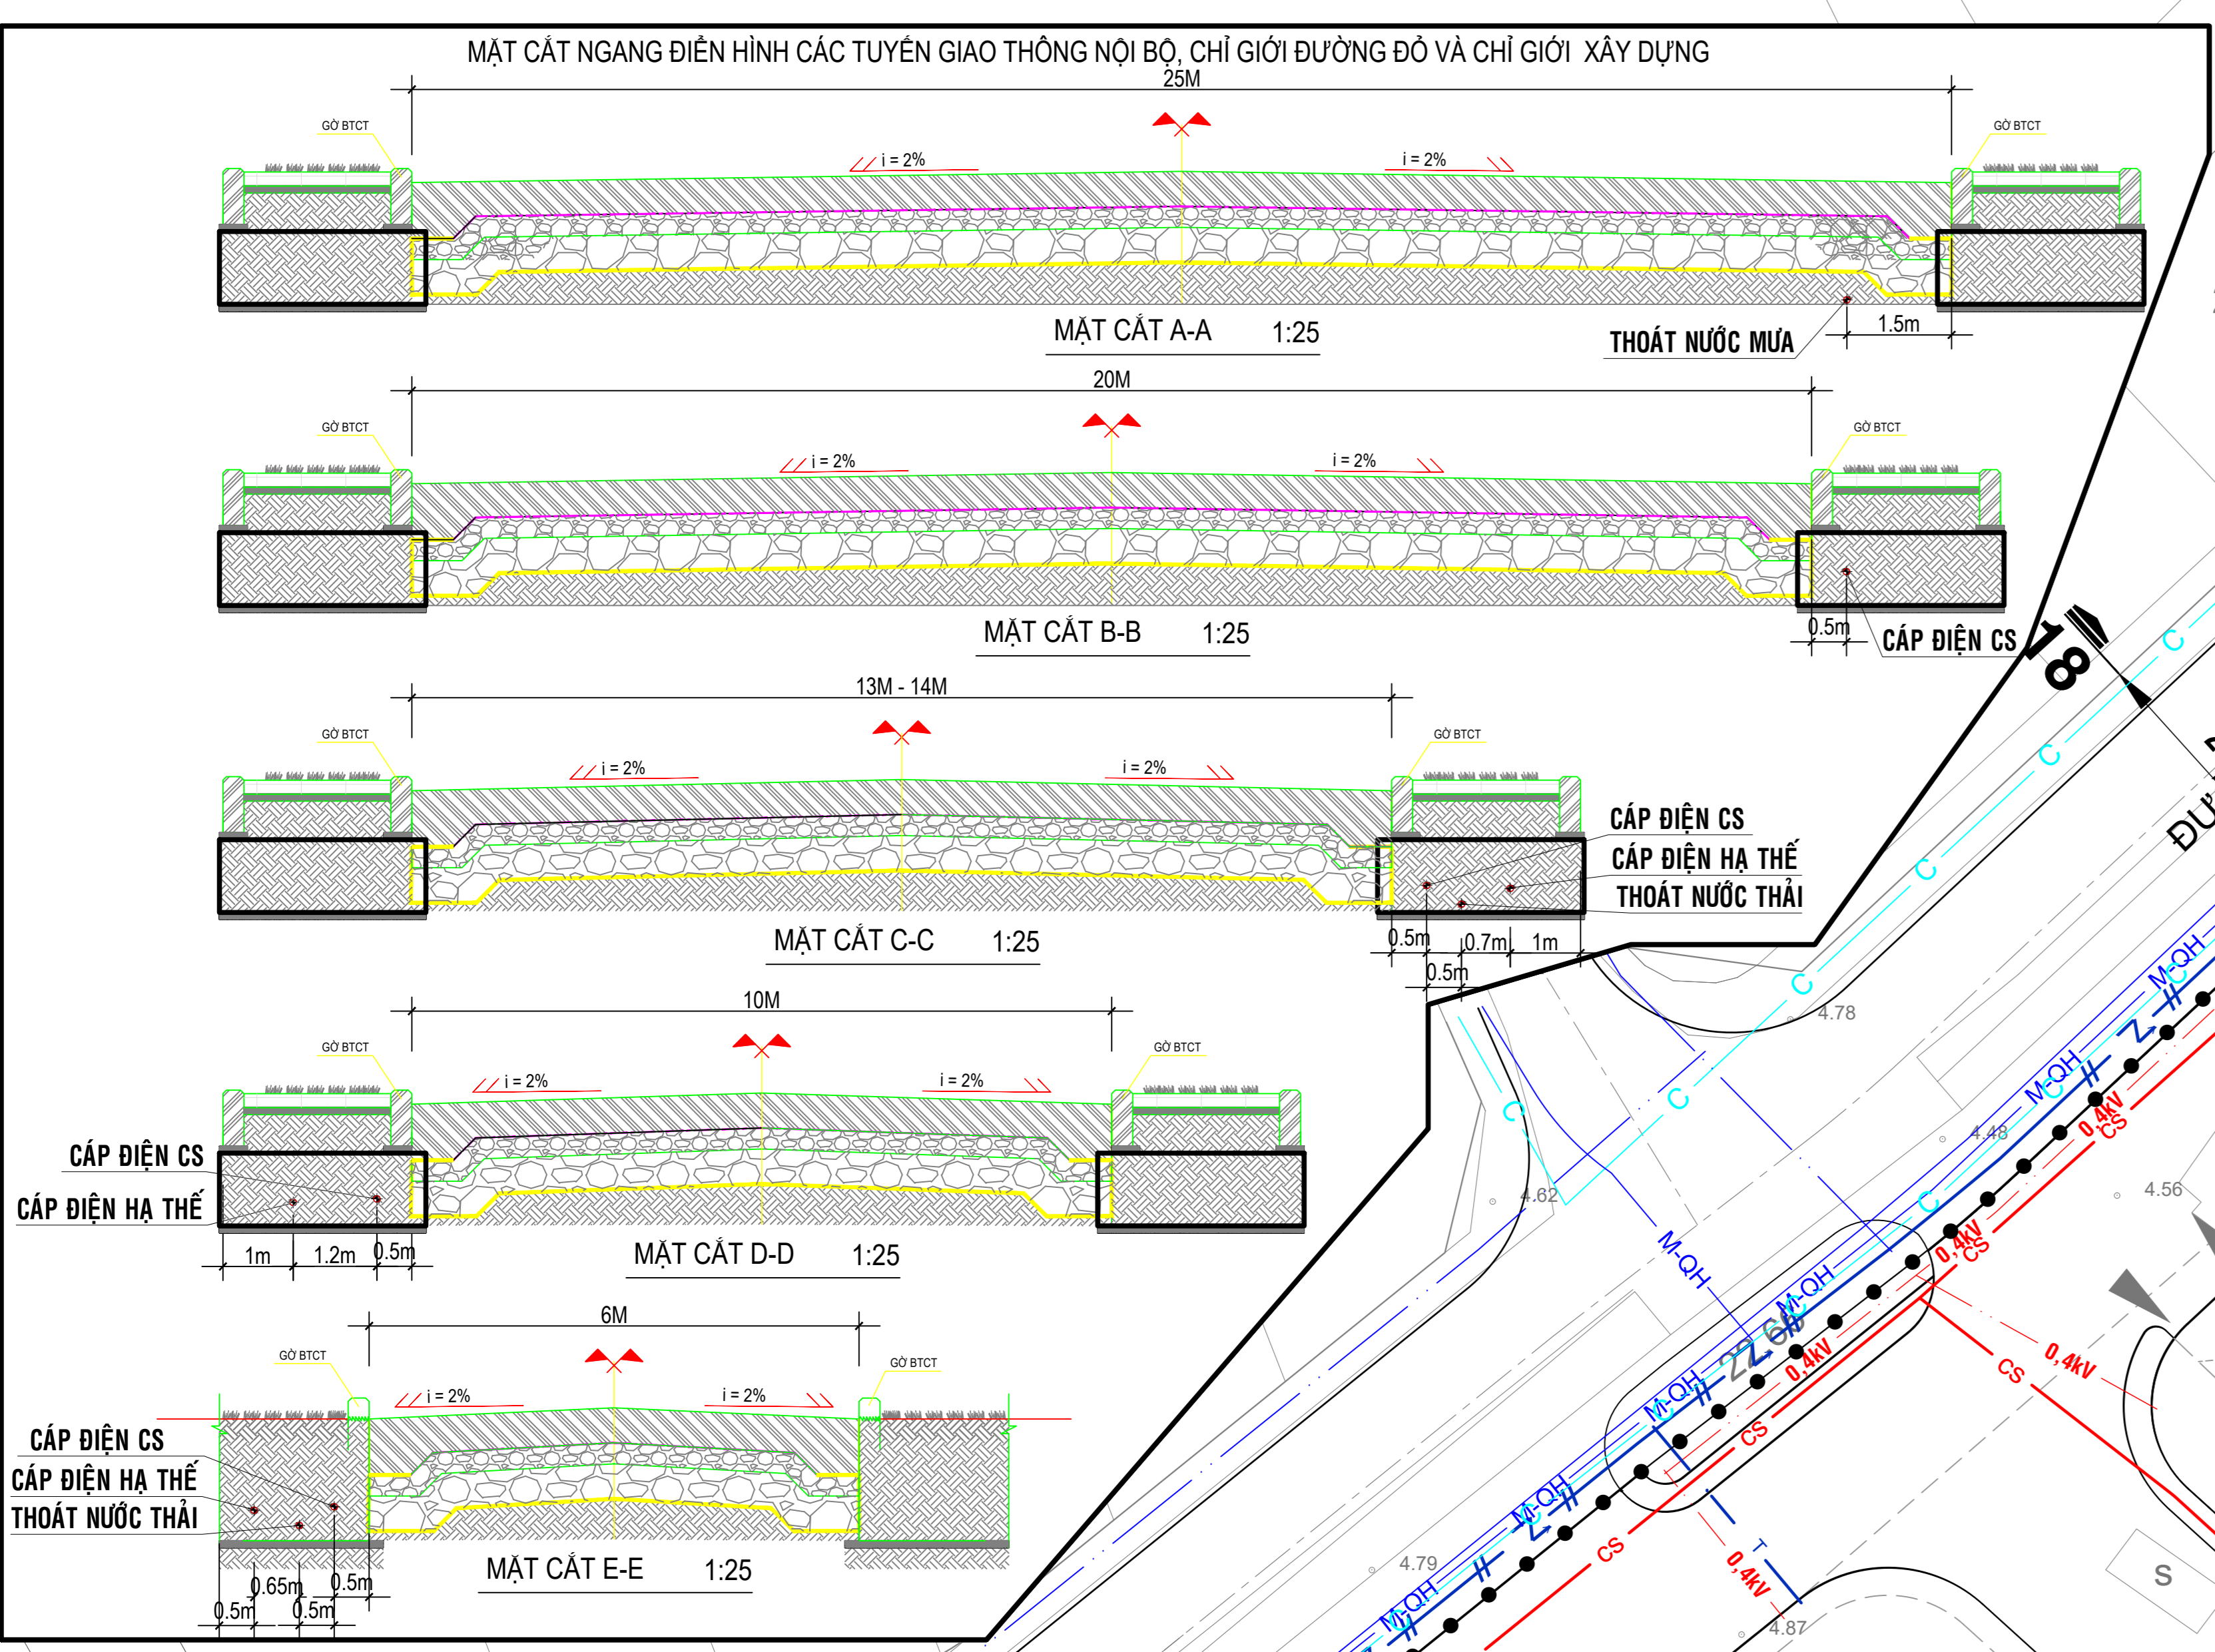


QUY HOẠCH CHI TIẾT RÚT GỌN KHU THƯƠNG MẠI, DỊCH VỤ DU LỊCH CAO CẤP PHƯỜNG THẮNG TAM, THÀNH PHỐ VŨNG TÀU BẢN VẼ TỔNG HỢP ĐƯỜNG DÂY, ĐƯỜNG ỚNG KỸ THUẬT

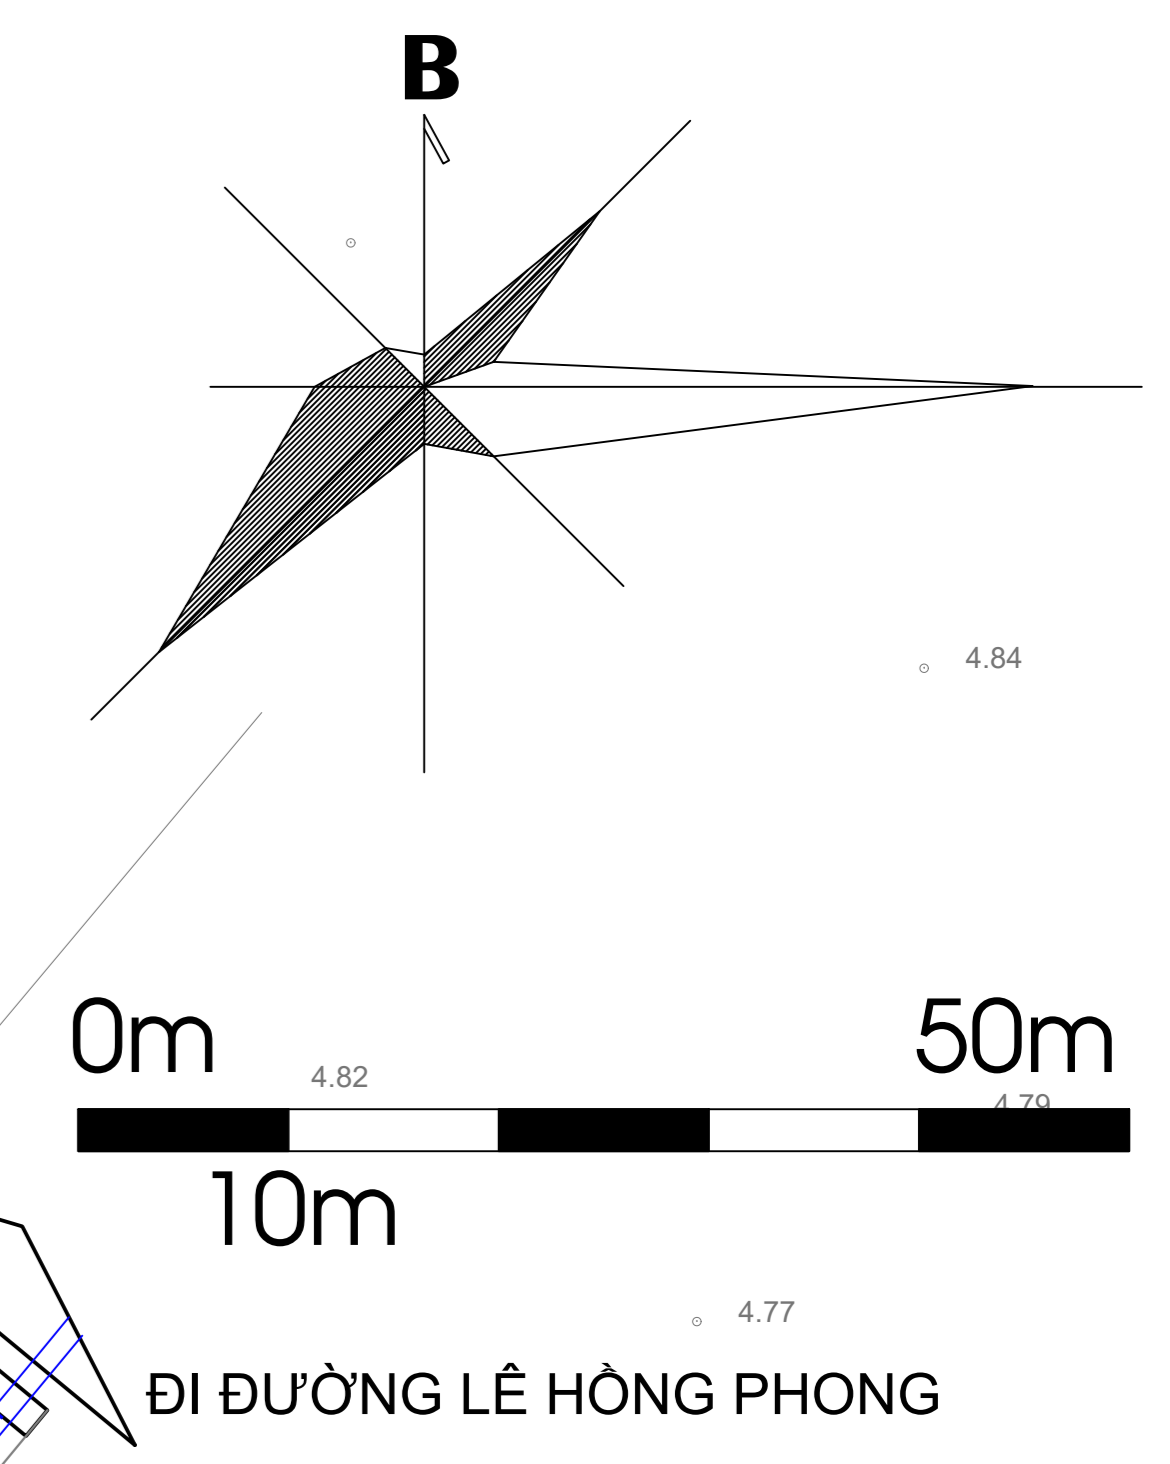

- GHI CHÚ:**
- 22KV — 22KV — ĐƯỜNG DÂY 22KV ĐI NGẦM - CÀI TẠO & QUY HOẠCH
 - 0.4KV — 0.4KV — ĐƯỜNG DÂY 0.4KV ĐI NGẦM - QUY HOẠCH
 - CS — CS — ĐƯỜNG DÂY CHIẾU SÁNG ĐI NGẦM - QUY HOẠCH
 - Z — Z — TUYẾN CÁP NGẮM THÔNG TIN - THEO ĐOCH PHẦN KHU 1/2000
 - T — T — TUYẾN CÁP NGẮM THÔNG TIN CẤP 1 - QUY HOẠCH
 - — — ĐƯỜNG ỚNG CẤP NƯỚC - HIỆN HỮU
 - — — ĐƯỜNG ỚNG CẤP NƯỚC DỰ KIẾN - THEO ĐOCH PHẦN KHU 1/2000
 - N — N — ĐƯỜNG ỚNG CẤP NƯỚC DỰ KIẾN KHU QUY HOẠCH
 - M-QH — M-QH — CÔNG THOÁT NƯỚC MƯA THEO ĐOCH PHẦN KHU 1/2000
 - M — M — CÔNG THOÁT NƯỚC MƯA QUY HOẠCH MỚI
 - C — C — CÔNG THOÁT NƯỚC THẢI THEO ĐOCH PHẦN KHU 1/2000
 - B — B — CÔNG THOÁT NƯỚC THẢI QUY HOẠCH MỚI

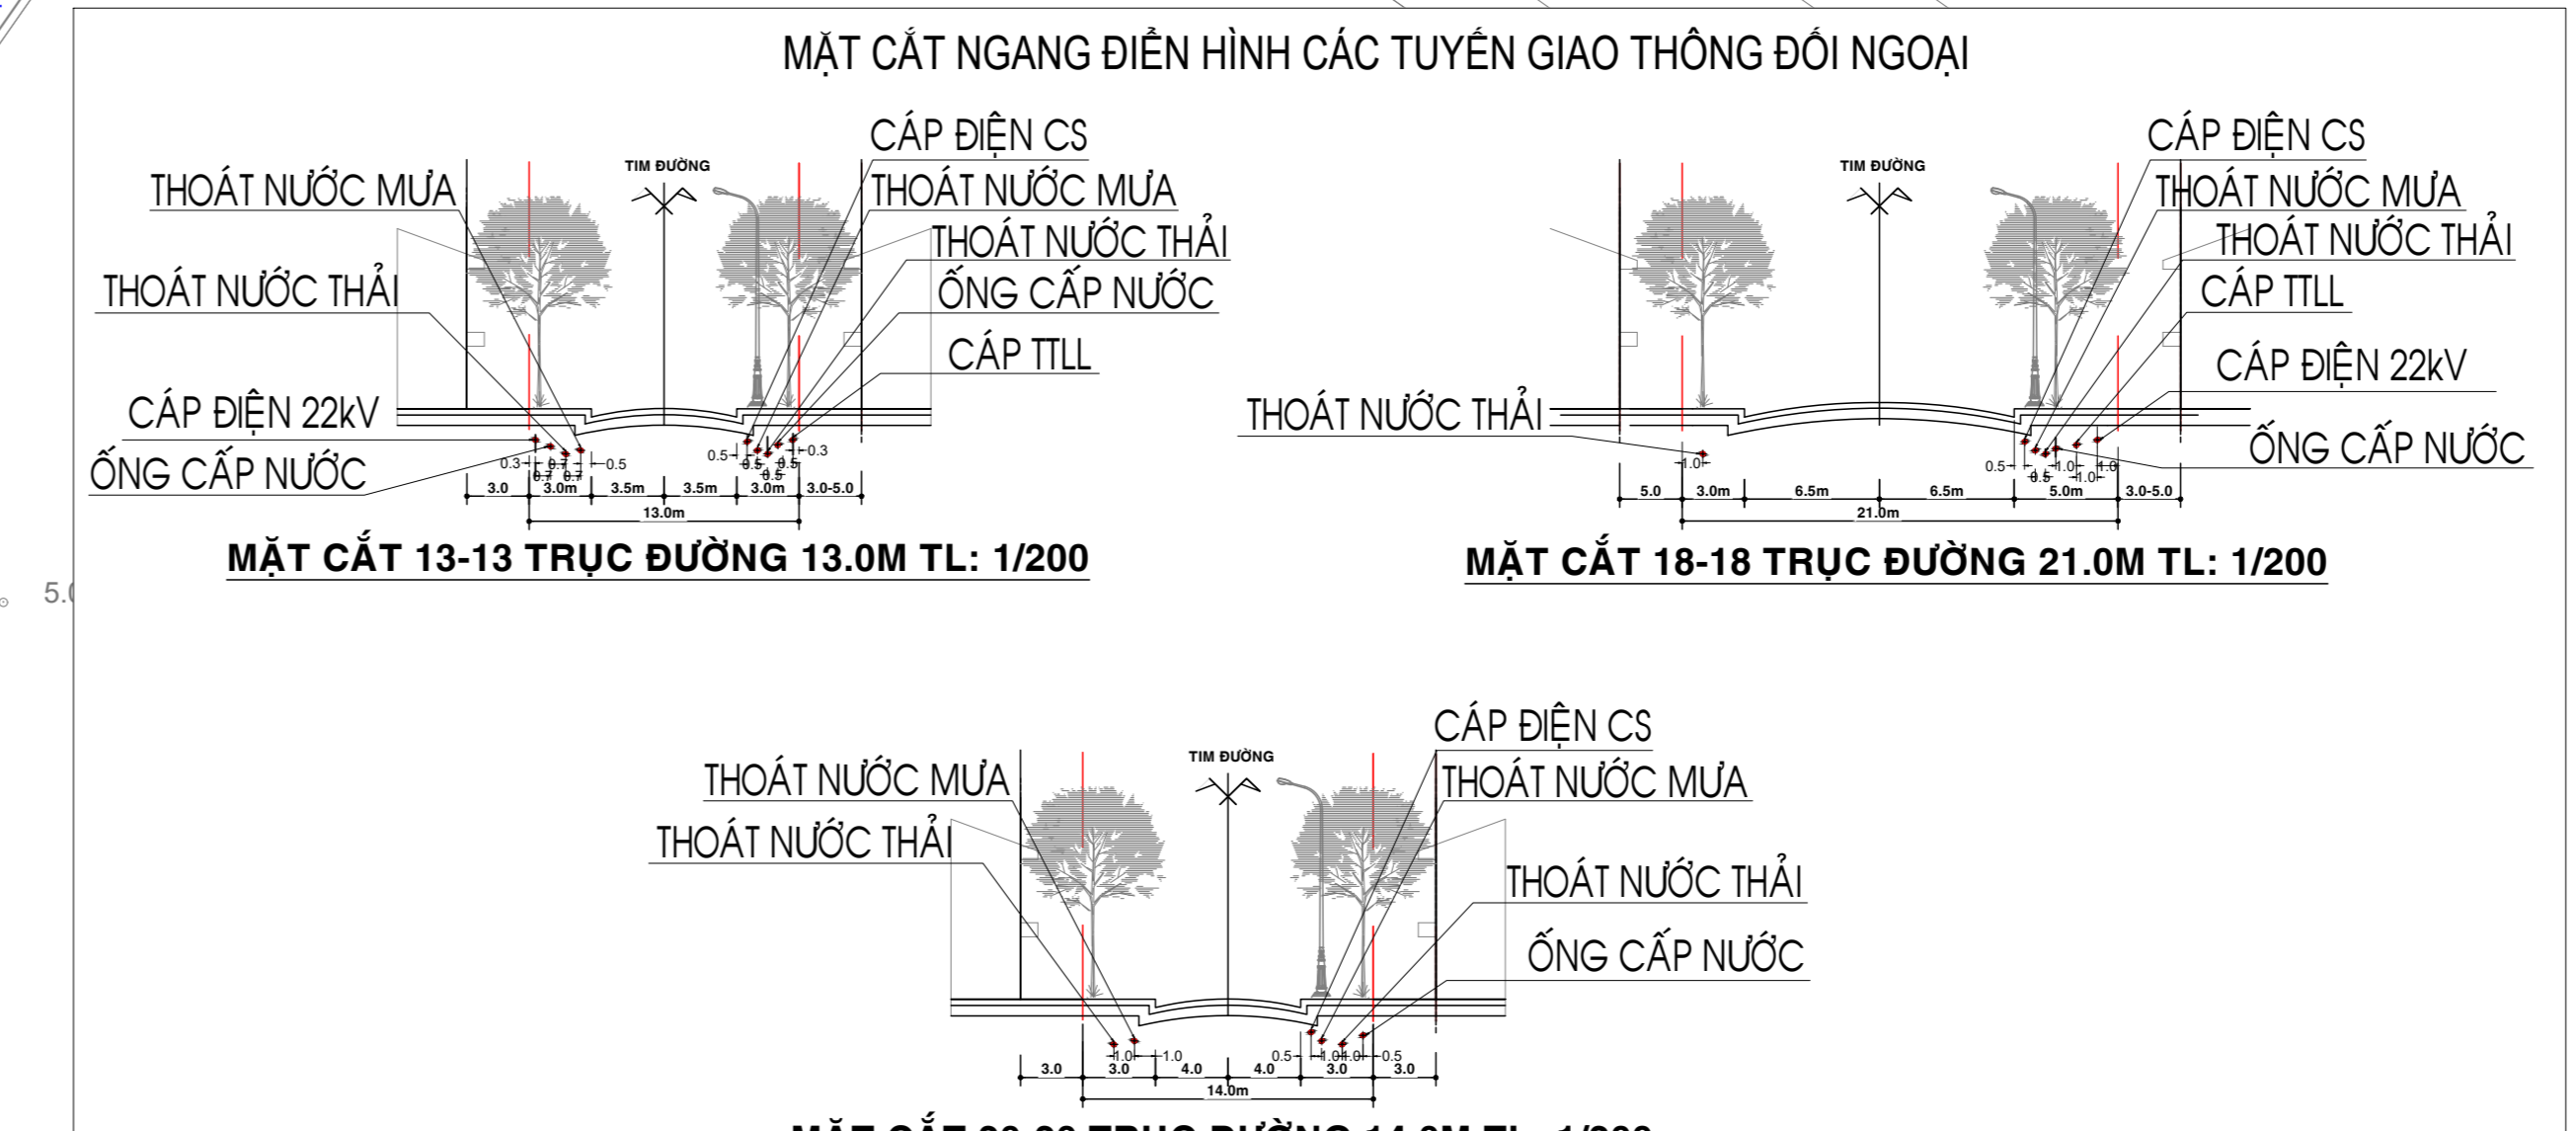

CƠ QUAN PHÊ DUYỆT: ỦY BAN NHÂN DÂN THÀNH PHỐ VŨNG TÀU KT. CHỦ TỊCH PHÓ CHỦ TỊCH			
KÈM THEO QUYẾT ĐỊNH SỐ:/QB-UBND NGÀY THÁNG 7 NĂM 2024			
CƠ QUAN THẨM ĐỊNH: PHÒNG QUẢN LÝ ĐÔ THỊ THÀNH PHỐ VŨNG TÀU TRƯỞNG PHÒNG			
KÈM THEO BÁO CÁO SỐ:/BC-QLĐT NGÀY THÁNG 7 NĂM 2024			
CƠ QUAN TRÌNH DUYỆT: PHÒNG QUẢN LÝ ĐÔ THỊ THÀNH PHỐ VŨNG TÀU TRƯỞNG PHÒNG			
KÈM THEO BÁO CÁO SỐ:/BC-QLĐT NGÀY THÁNG 7 NĂM 2024			
CƠ QUAN TỔ CHỨC LẬP QUY HOẠCH: PHÒNG QUẢN LÝ ĐÔ THỊ THÀNH PHỐ VŨNG TÀU TRƯỞNG PHÒNG			
KÈM THEO BÁO CÁO SỐ:/BC-QLĐT NGÀY THÁNG 7 NĂM 2024			
CÔNG TRÌNH - ĐỊA ĐIỂM: QUY HOẠCH CHI TIẾT RÚT GỌN KHU THƯƠNG MẠI, DỊCH VỤ DU LỊCH CAO CẤP PHƯỜNG THẮNG TAM, THÀNH PHỐ VŨNG TÀU ĐỊA ĐIỂM: PHƯỜNG THẮNG TAM, TP. VŨNG TÀU, TỈNH BÀ RỊA - VŨNG TÀU			
TÊN BẢN VẼ: BẢN VẼ TỔNG HỢP ĐƯỜNG DÂY, ĐƯỜNG ỚNG KỸ THUẬT			
BẢN VẼ: QH 13	GHÉP: 1xA1	TỶ LỆ: 1/500	THÁNG: 07/2024
THỂ HIỆN	LƯU ĐĂNG ĐỒ		
THIẾT KẾ	KS. ĐÀM HỒNG PHONG		
CHỦ TRÌ	KS. ĐÀM HỒNG PHONG		
CHỦ NHIỆM	THS.KTS. NGUYỄN ĐỨC LẬP		
QL. KỸ THUẬT	KS. ĐÀM HUY TOÀN		
GIÁM ĐỐC			
TRUNG TÂM QUY HOẠCH XÂY DỰNG Số 17 Lý Thường Kiệt, Phường 1, Thành phố Vũng Tàu - ĐT: 02543.513324, 02543.513326, 02543.513327 - Fax: 02543.513325			